




Nivel Semisótano

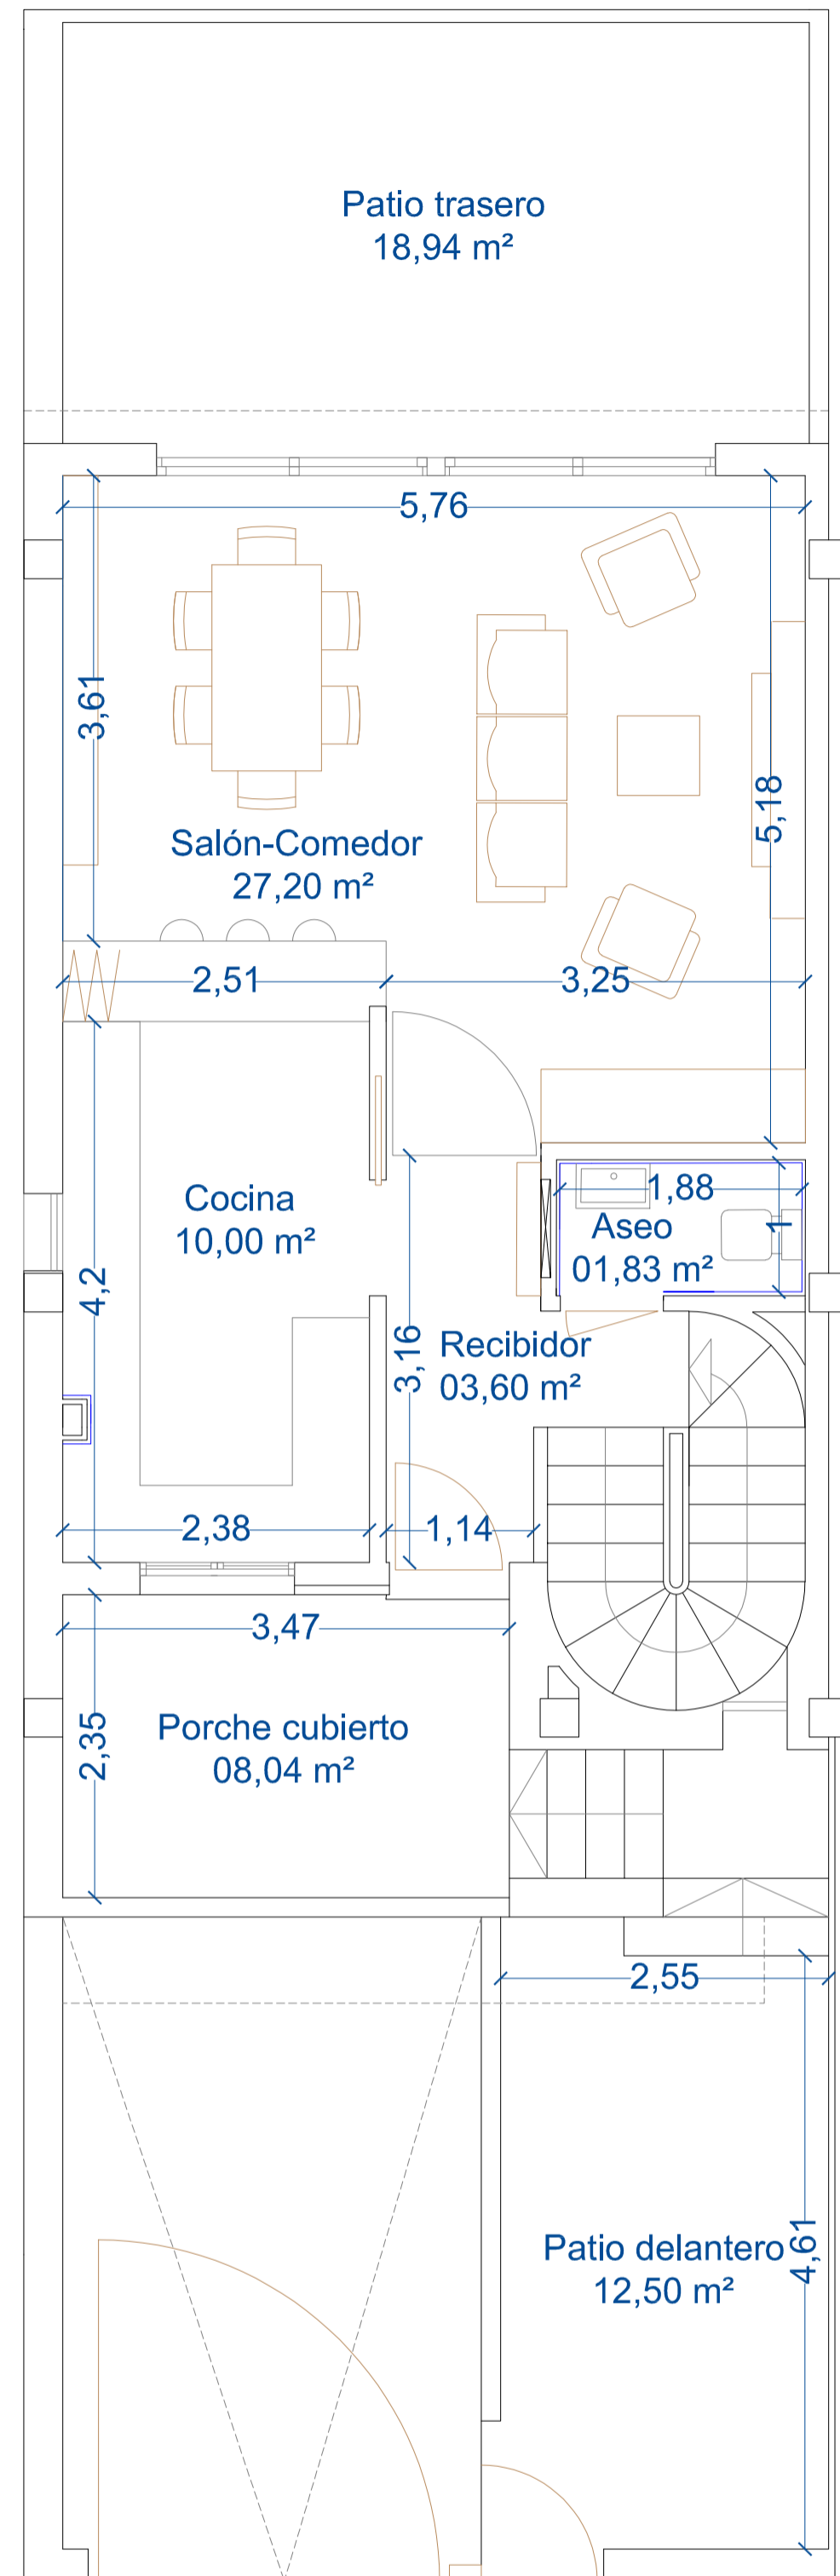


Nivel Baja

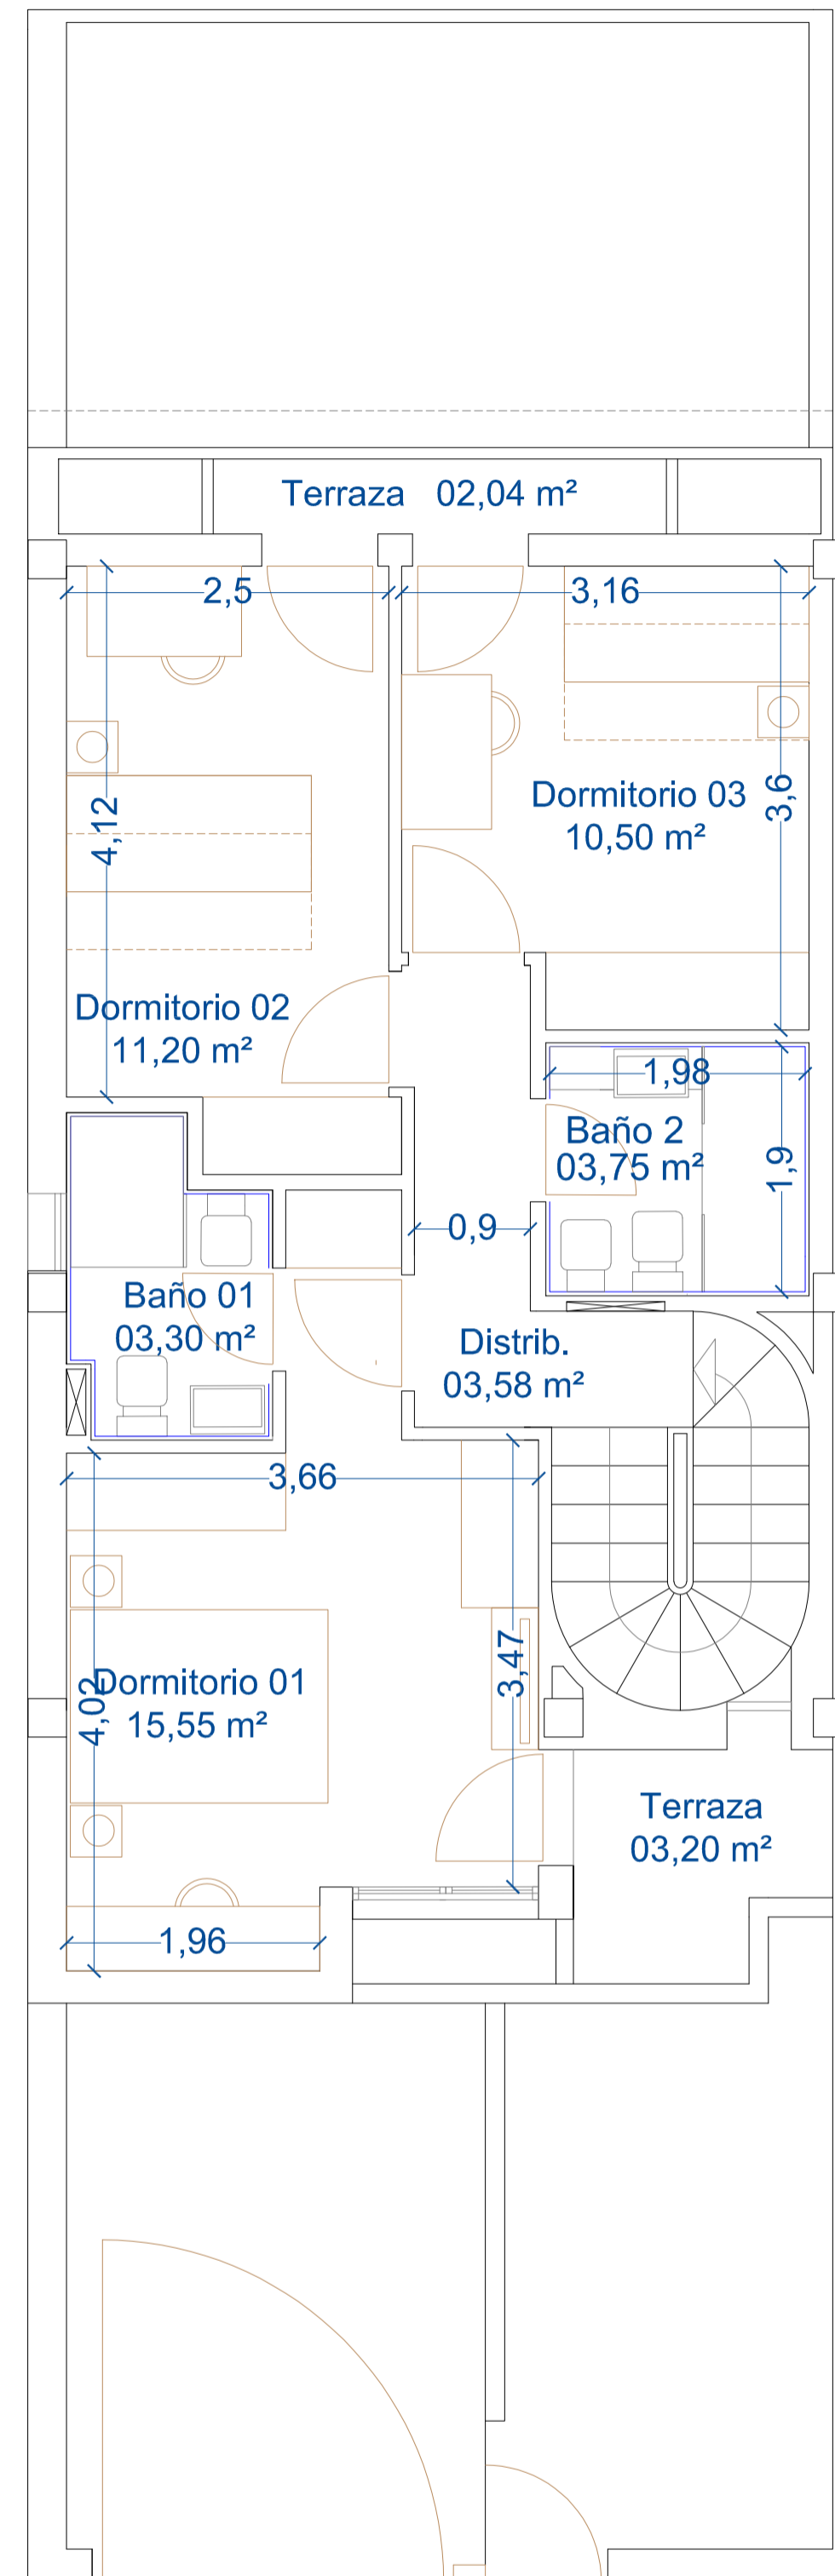


Nivel Primera

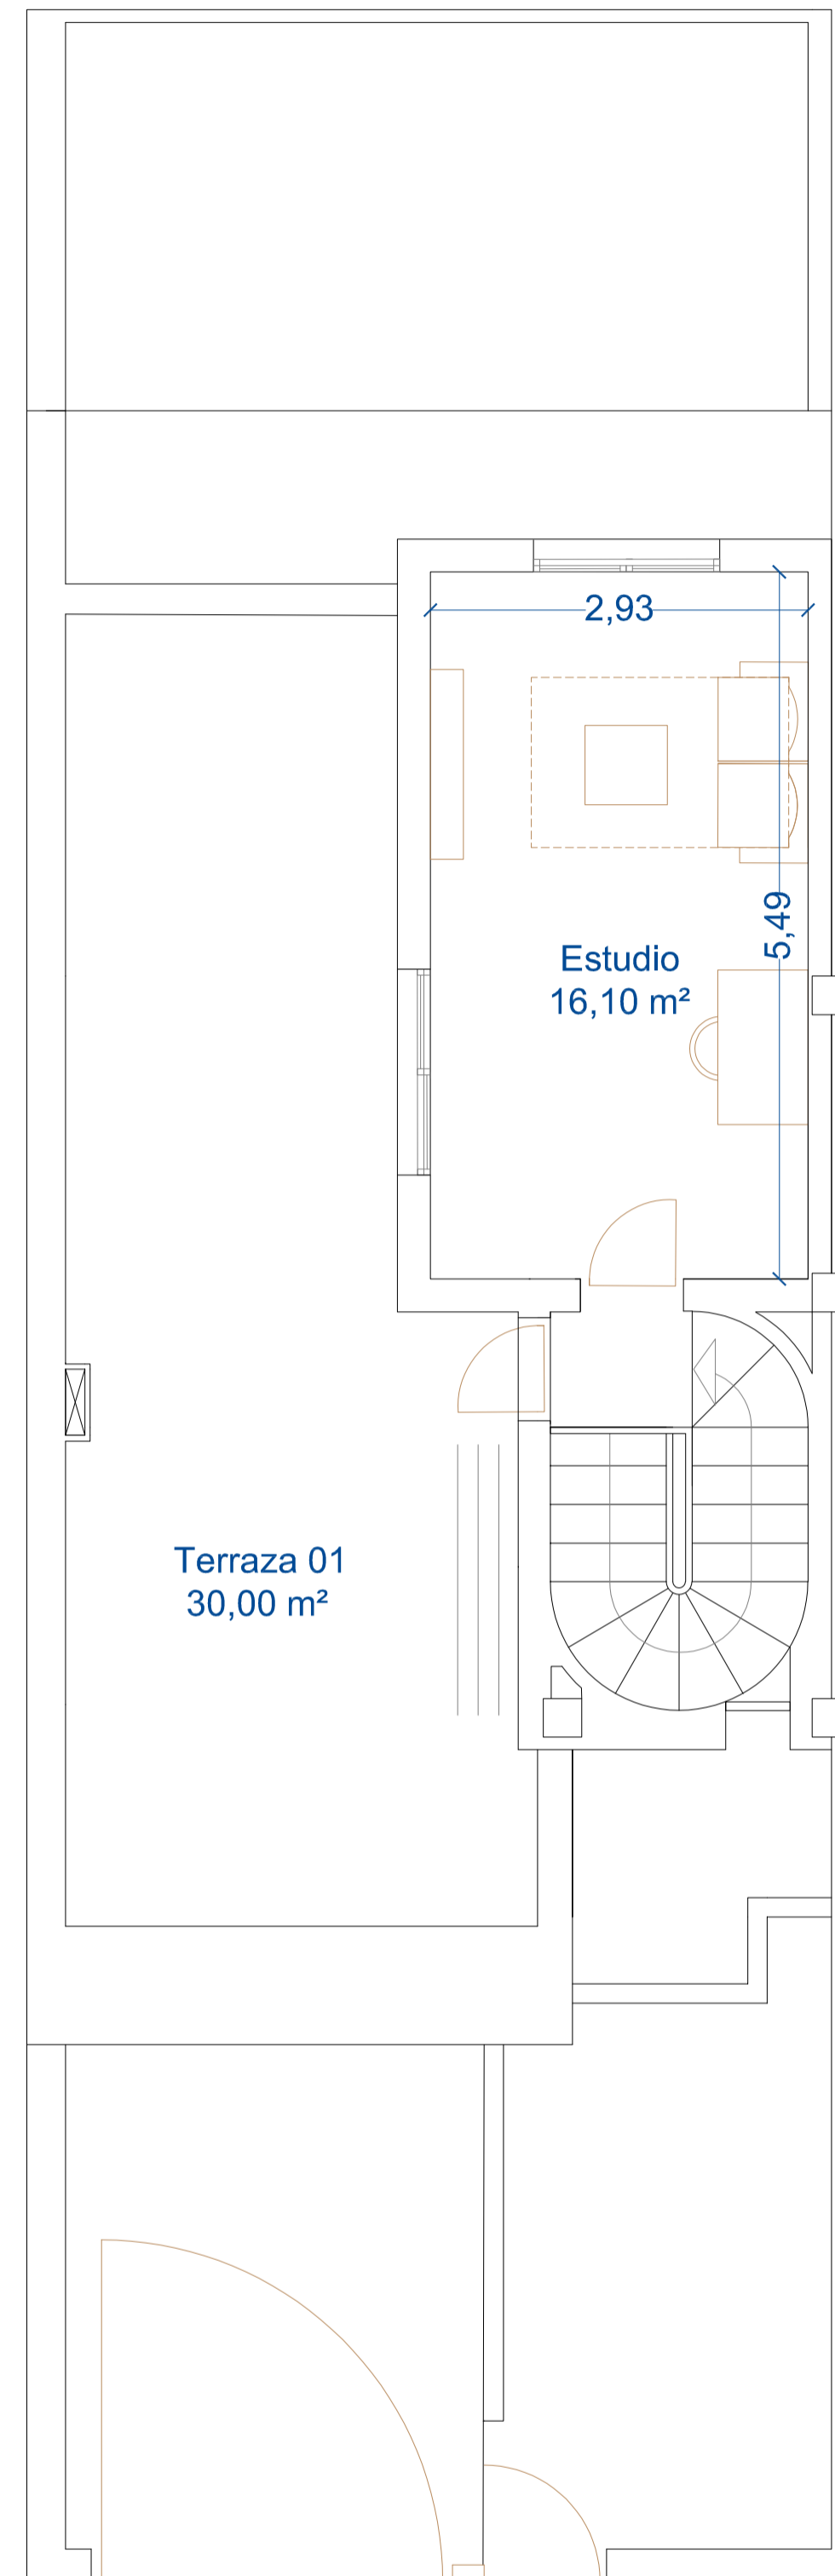

Nivel Torreón

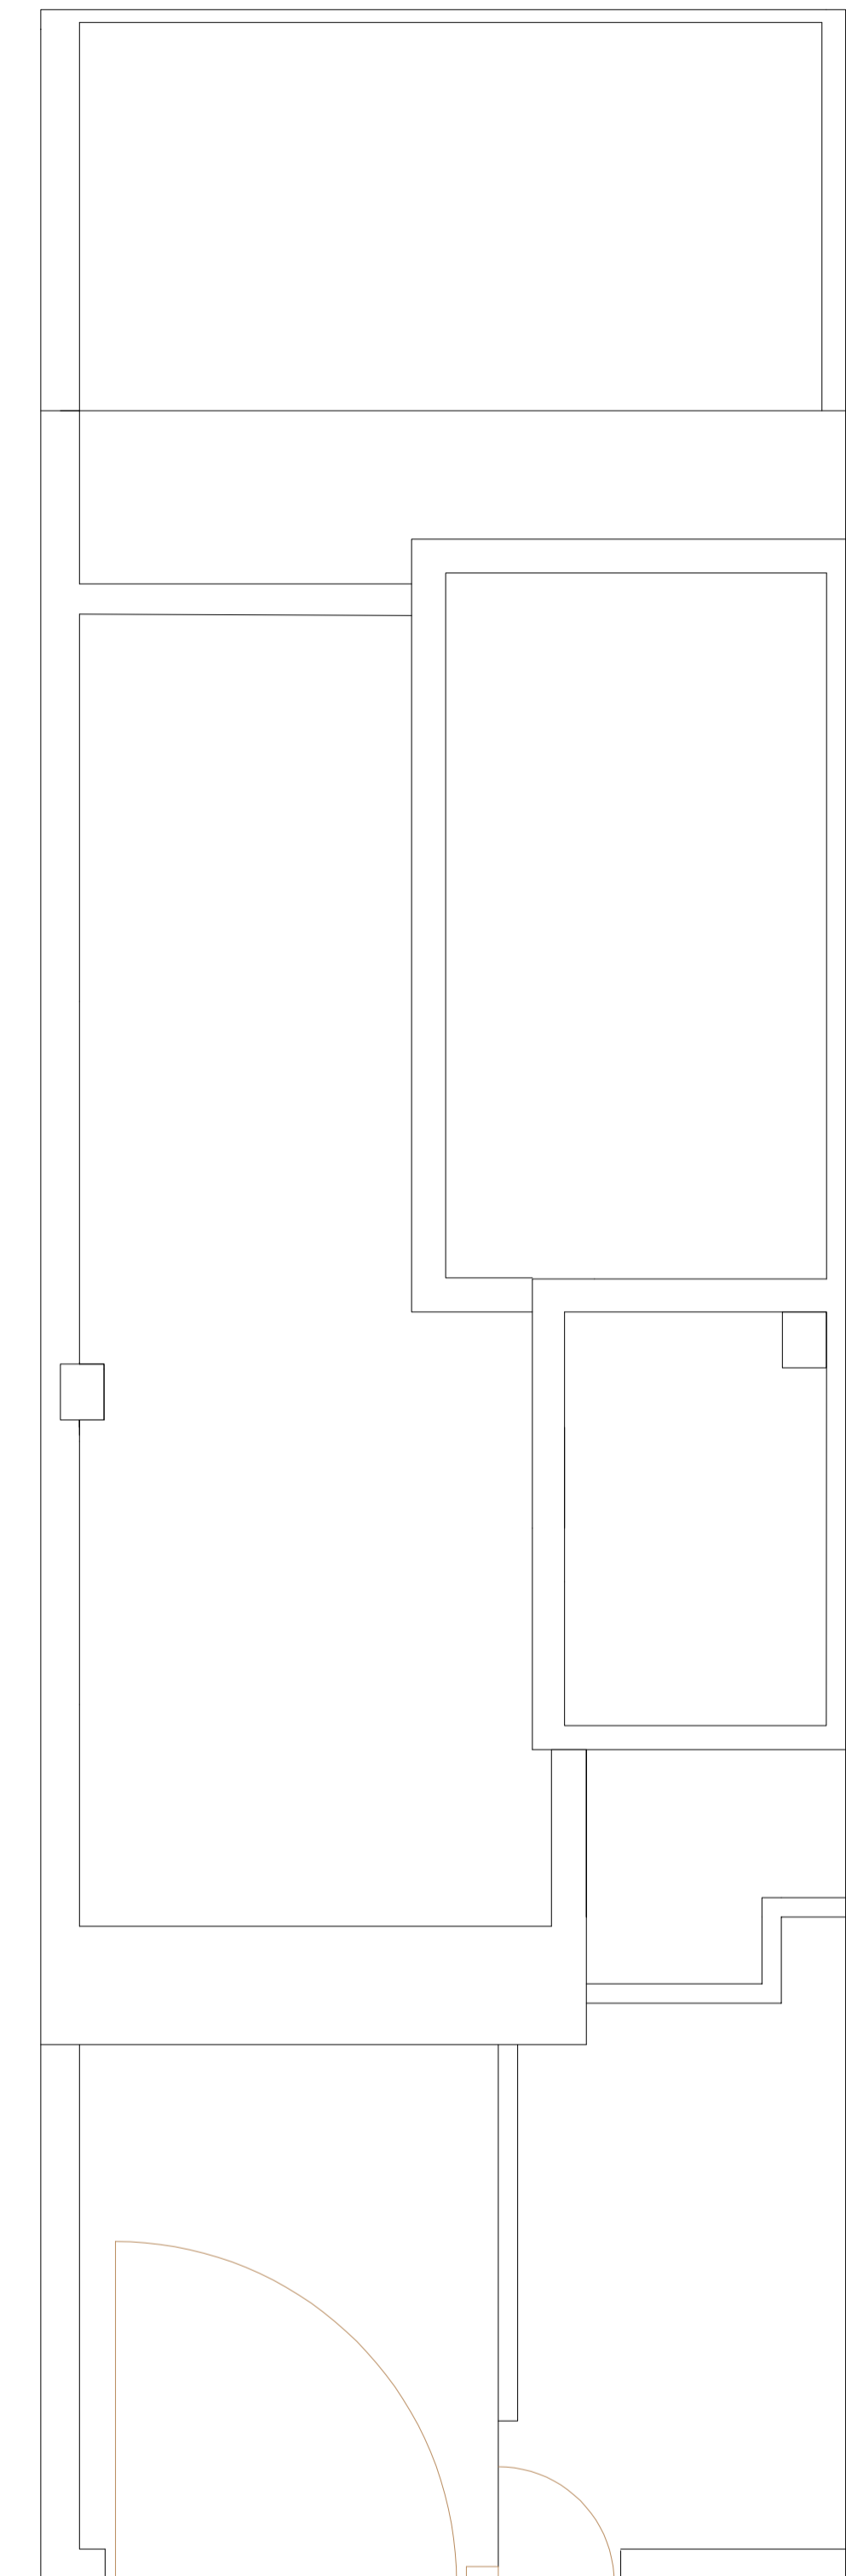


Nivel Cubierta

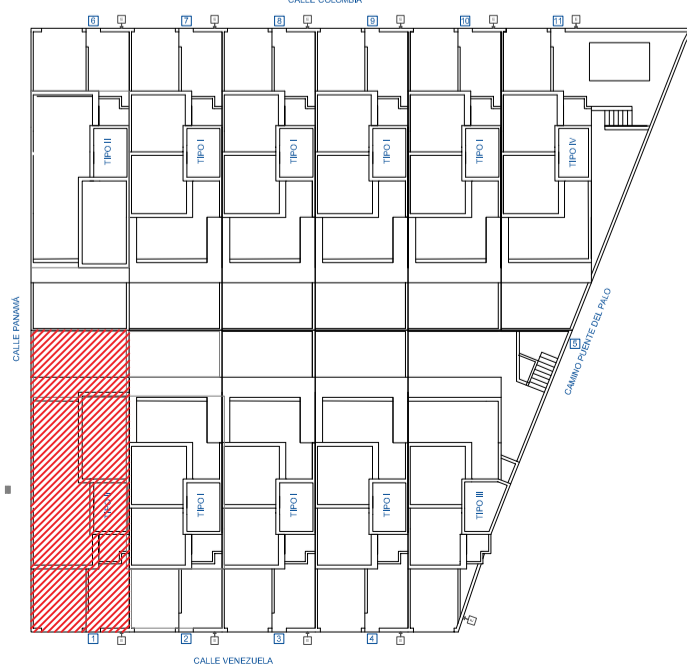


CUADRO DE SUPERFICIES CONSTR.	
SUP. PARCELA:	124,40 m <sup>2</sup>
SEMISÓTANO:	84,13 m <sup>2</sup>
BAJA:	58,98 m <sup>2</sup>
PRIMERA:	66,01 m <sup>2</sup>
TORREÓN:	22,57 m <sup>2</sup>
TOTAL CONSTR.	231,69 m <sup>2</sup>
TOTAL COMPUT.	147,56 m <sup>2</sup>

PROYECTO BÁSICO Y DE EJECUCIÓN  
ONCE VIVIENDAS UNIFAMILIARES CON SEMISÓTANO


SITUACIÓN: VIVIENDA 01: C. VENEZUELA 67, CHURRIANA DE LA VEGA  
PROMOTOR: GRUPO INMOBILIARIO RODRÍGUEZ TORRES S.L.  
PLANO: VIVIENDA TIPO II: PLANTAS

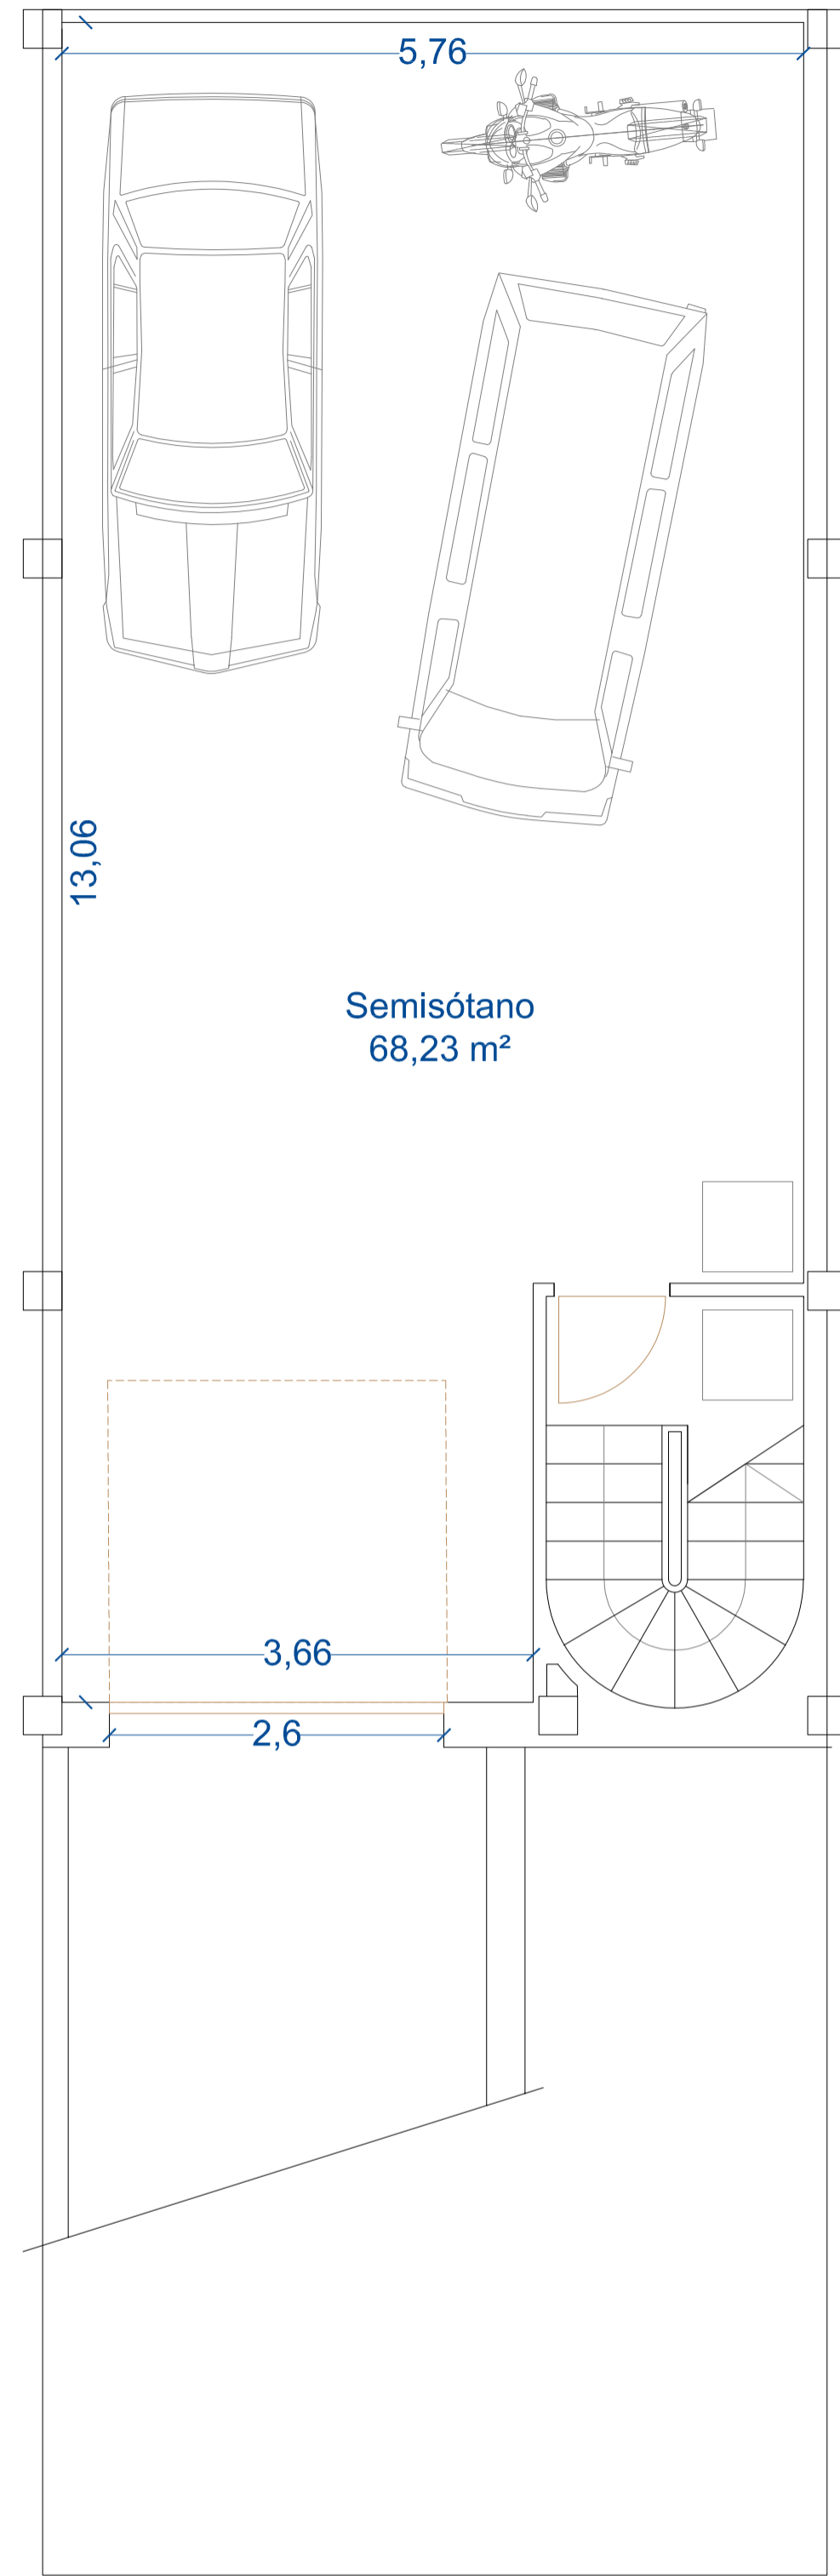


Nivel Semisótano

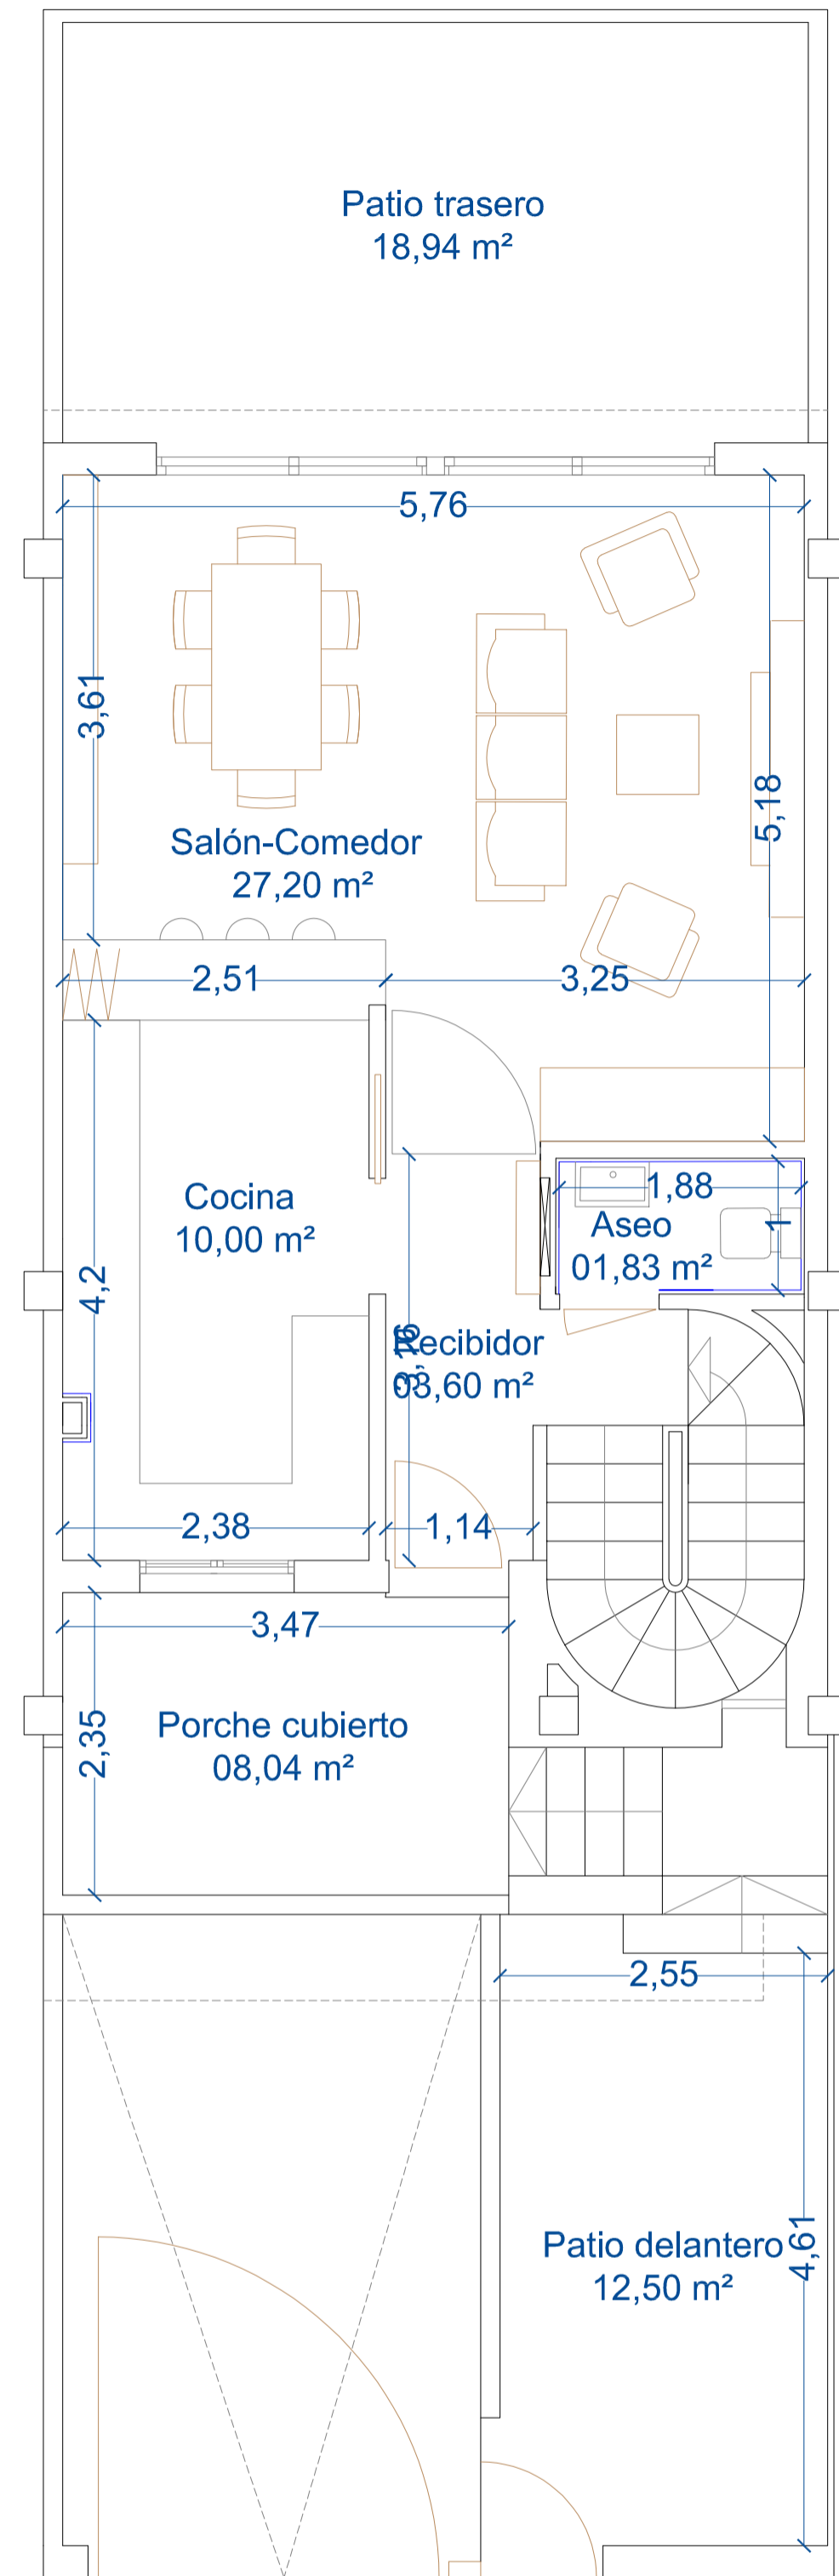


Nivel Baja

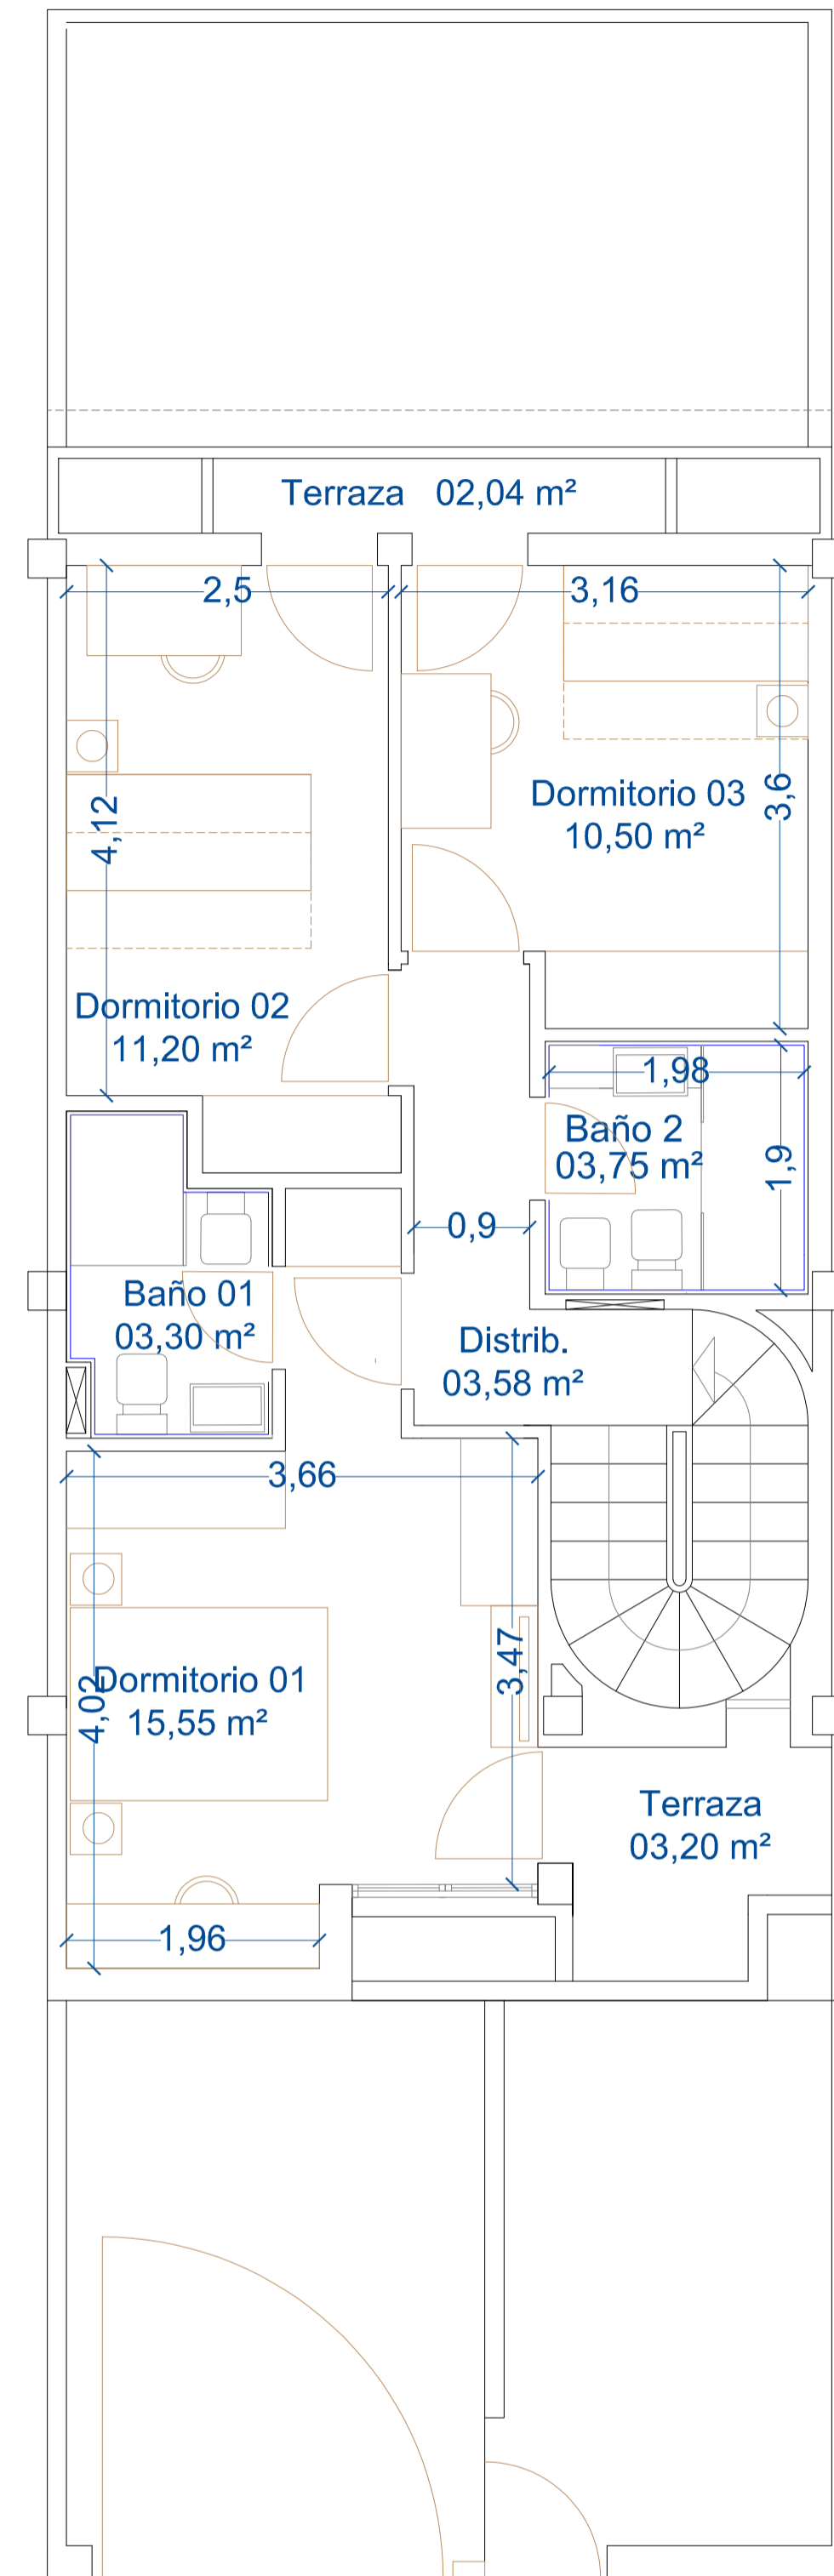


Nivel Primera

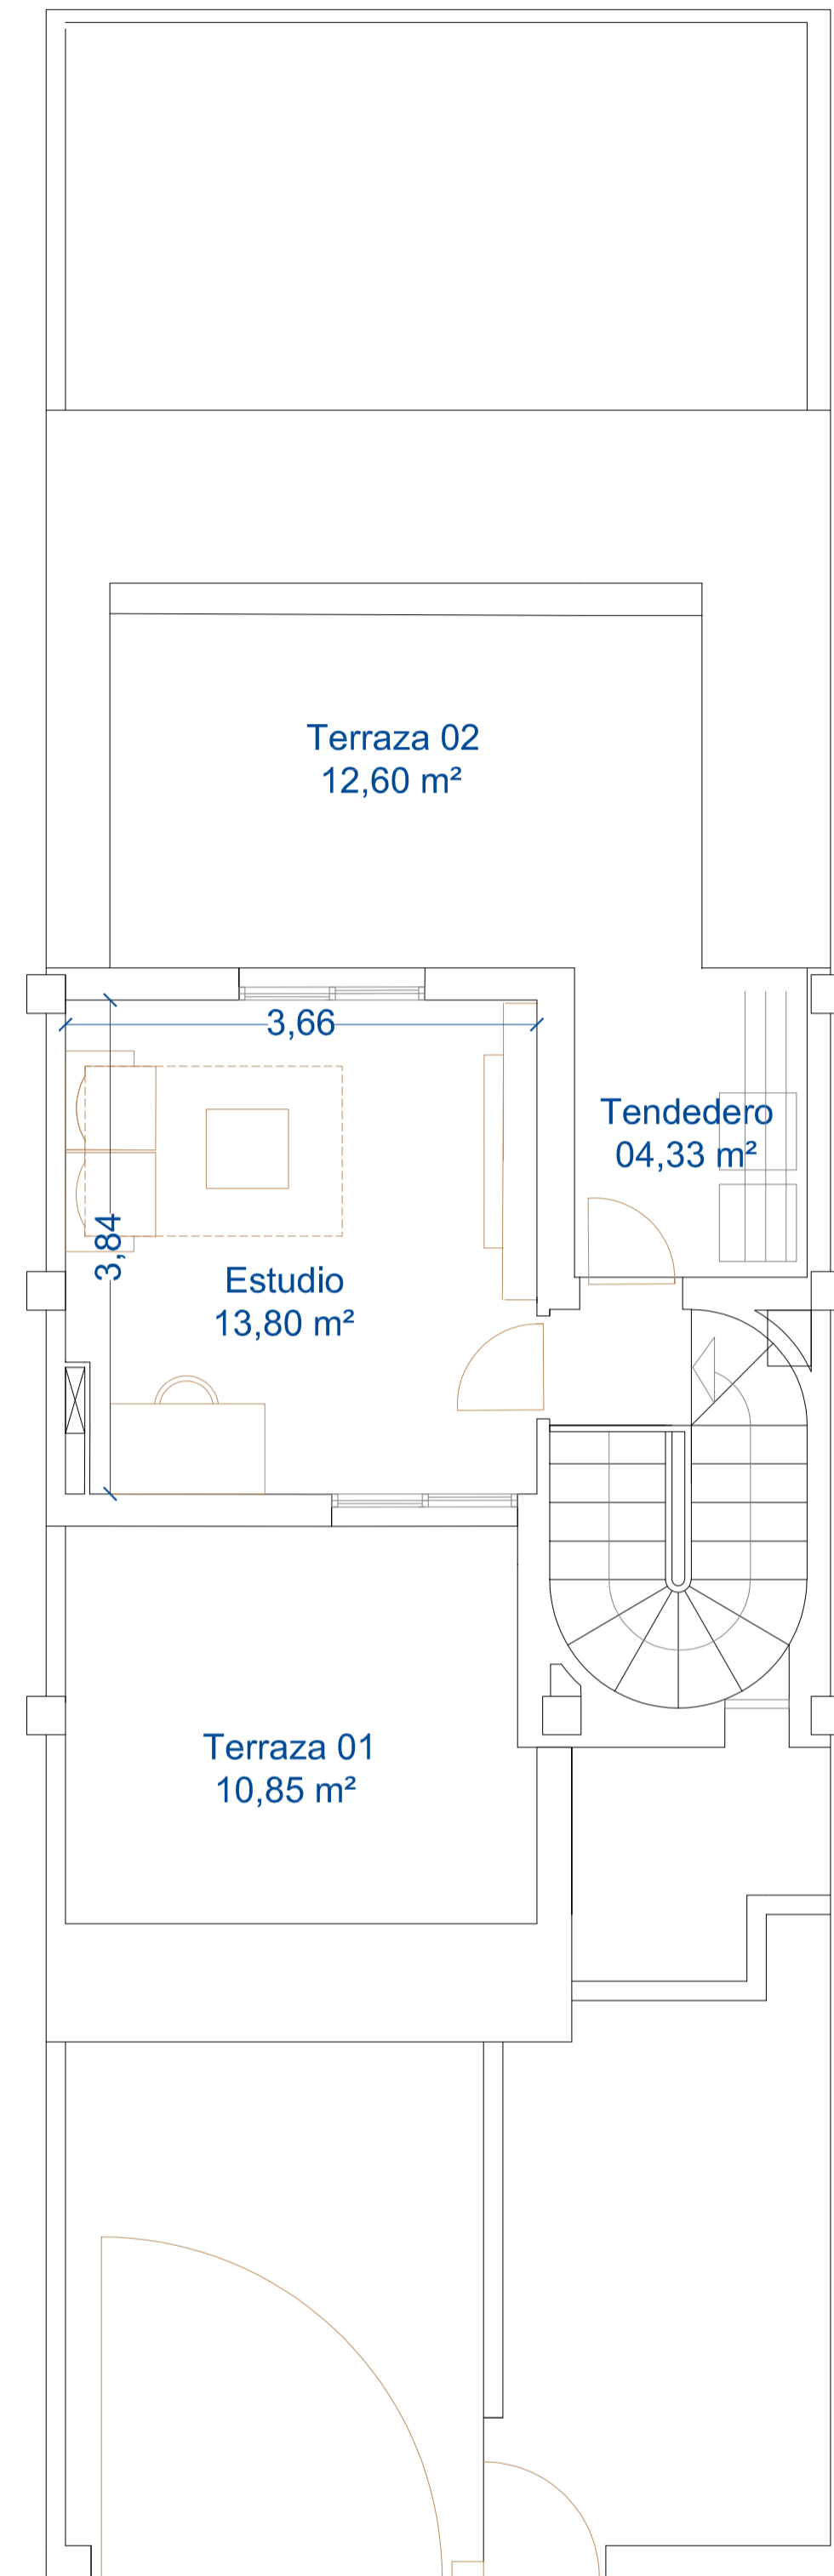

Nivel Torreón

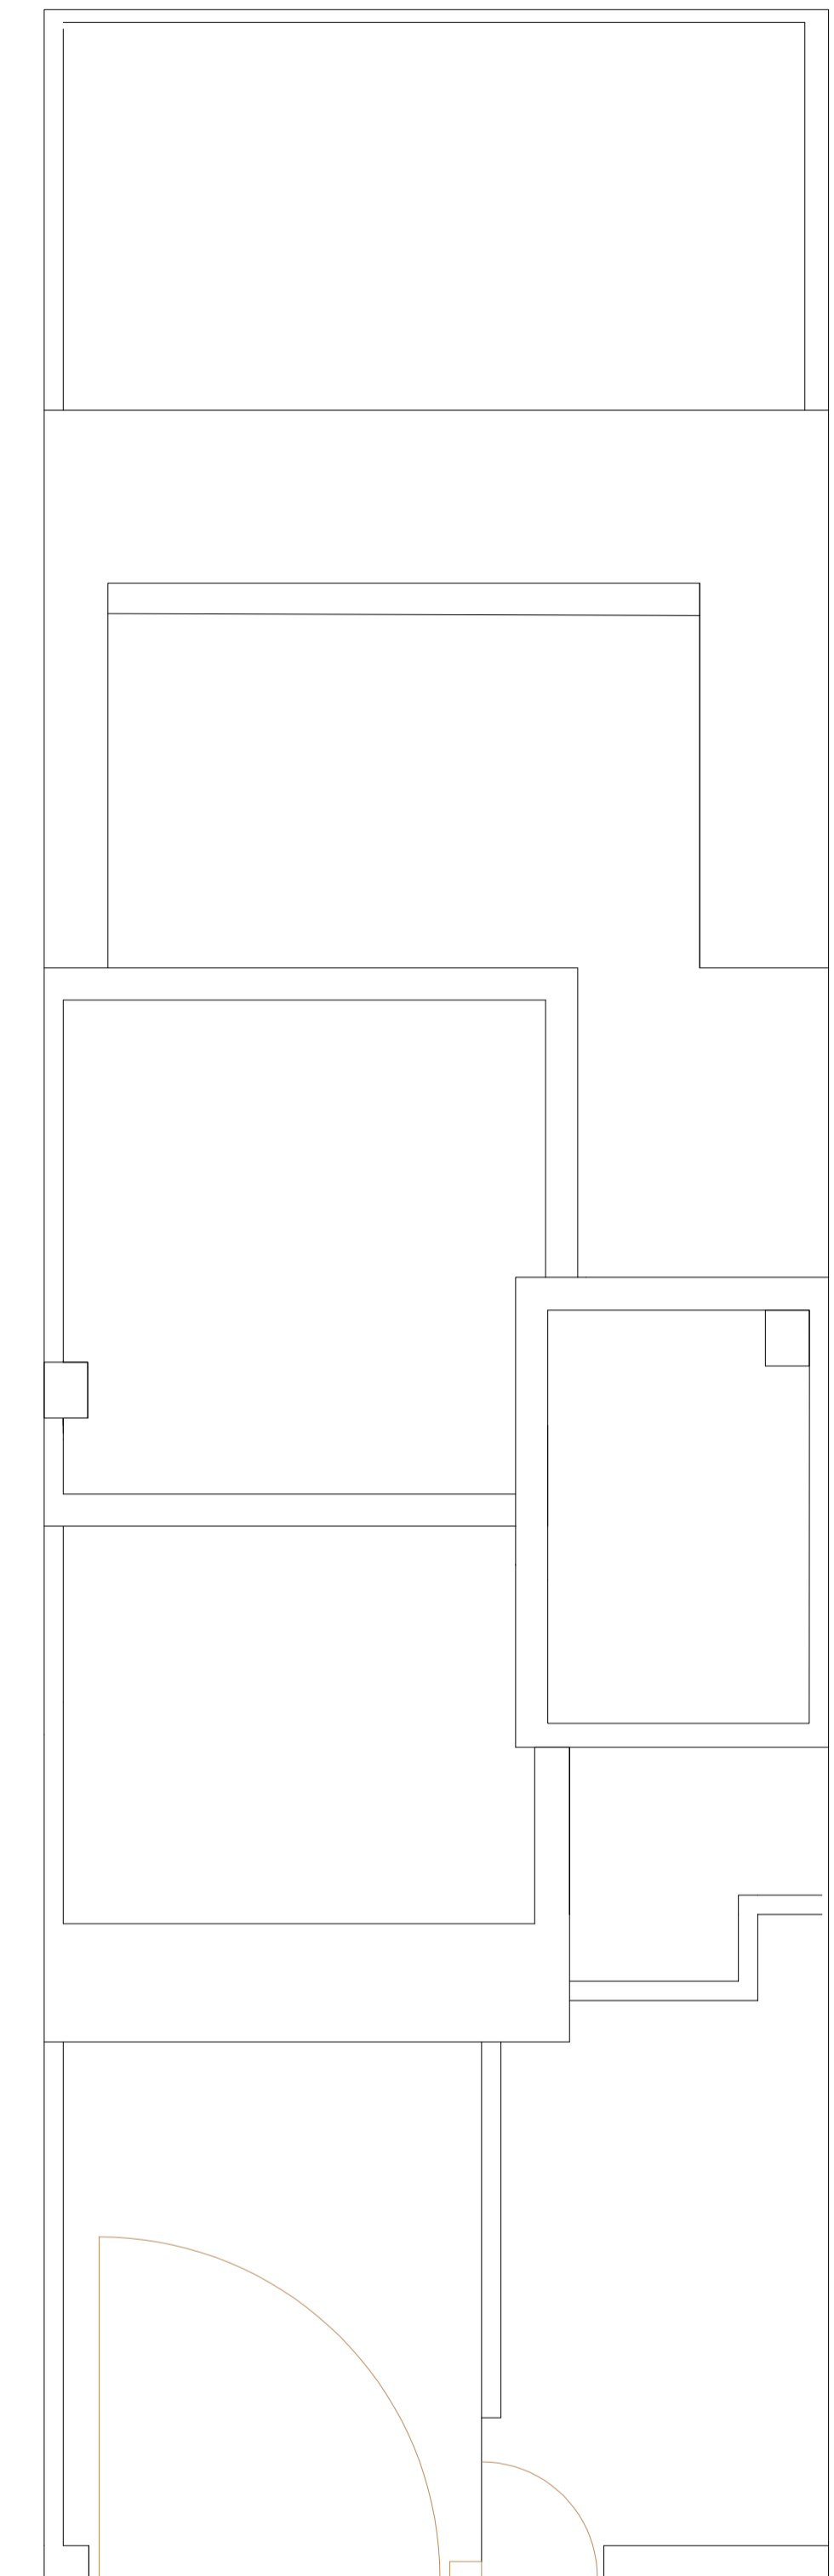

Nivel Cubierta

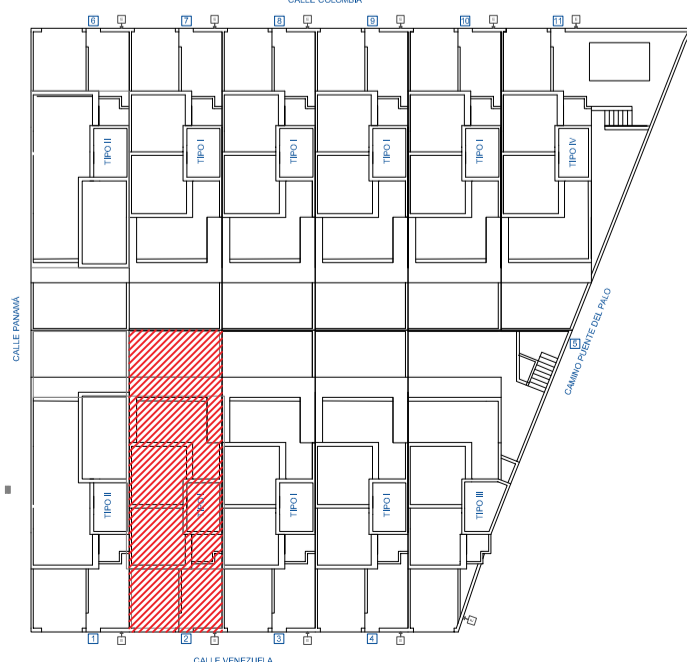


CUADRO DE SUPERFICIES CONSTR.	
SUP. PARCELA:	122,40 m <sup>2</sup>
SEMISÓTANO:	82,77 m <sup>2</sup>
BAJA:	57,96 m <sup>2</sup>
PRIMERA:	64,68 m <sup>2</sup>
TORREÓN:	22,06 m <sup>2</sup>
TOTAL CONSTR.	227,47 m <sup>2</sup>
TOTAL COMPUT.	144,70 m <sup>2</sup>


PROYECTO BÁSICO Y DE EJECUCIÓN  
ONCE VIVIENDAS UNIFAMILIARES CON SEMISÓTANO

SITUACIÓN: VIVIENDA 02: C. VENEZUELA 69, CHURRIANA DE LA VEGA  
PROMOTOR: GRUPO INMOBILIARIO RODRÍGUEZ TORRES S.L.  
PLANO: VIVIENDA TIPO I: PLANTAS DE ESTADO MODIFICADO


**v2**  
julio 2024  
e: 1/50

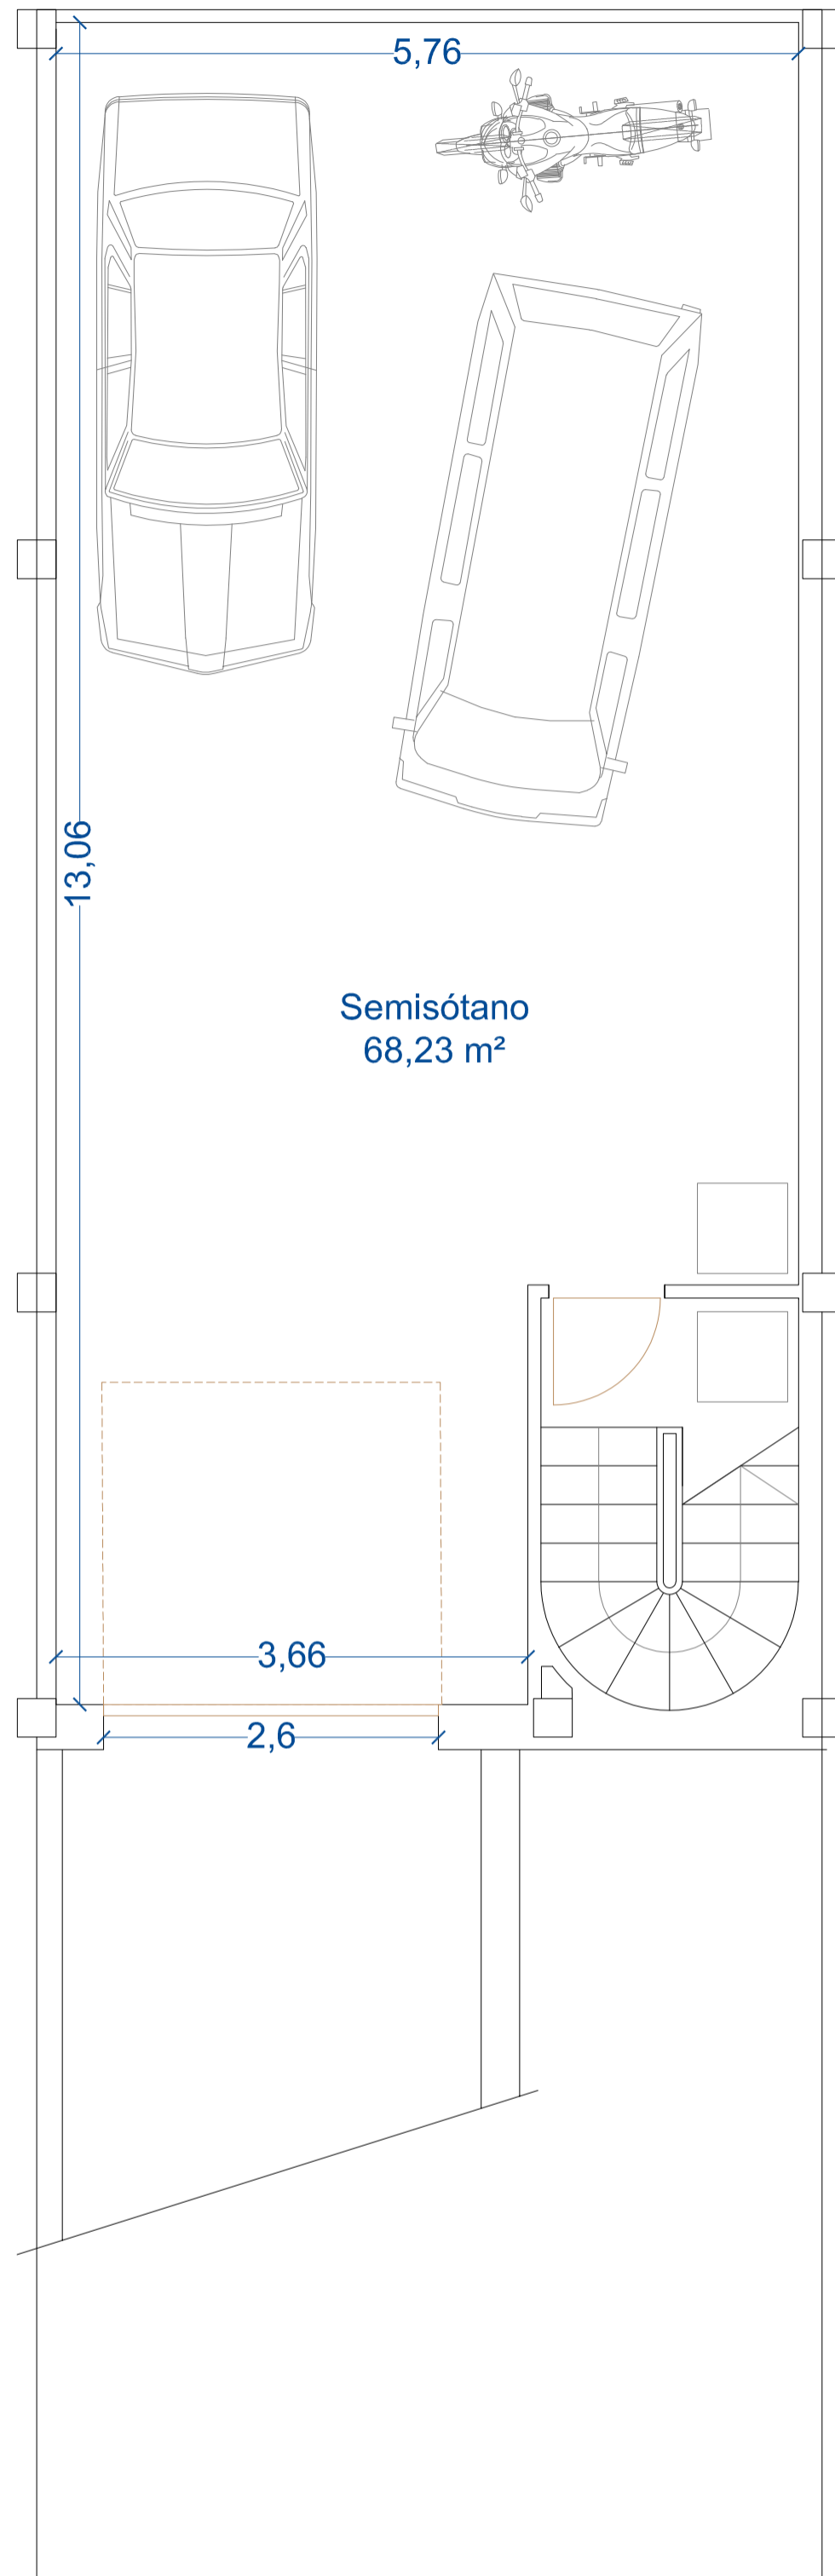


Nivel Semisótano

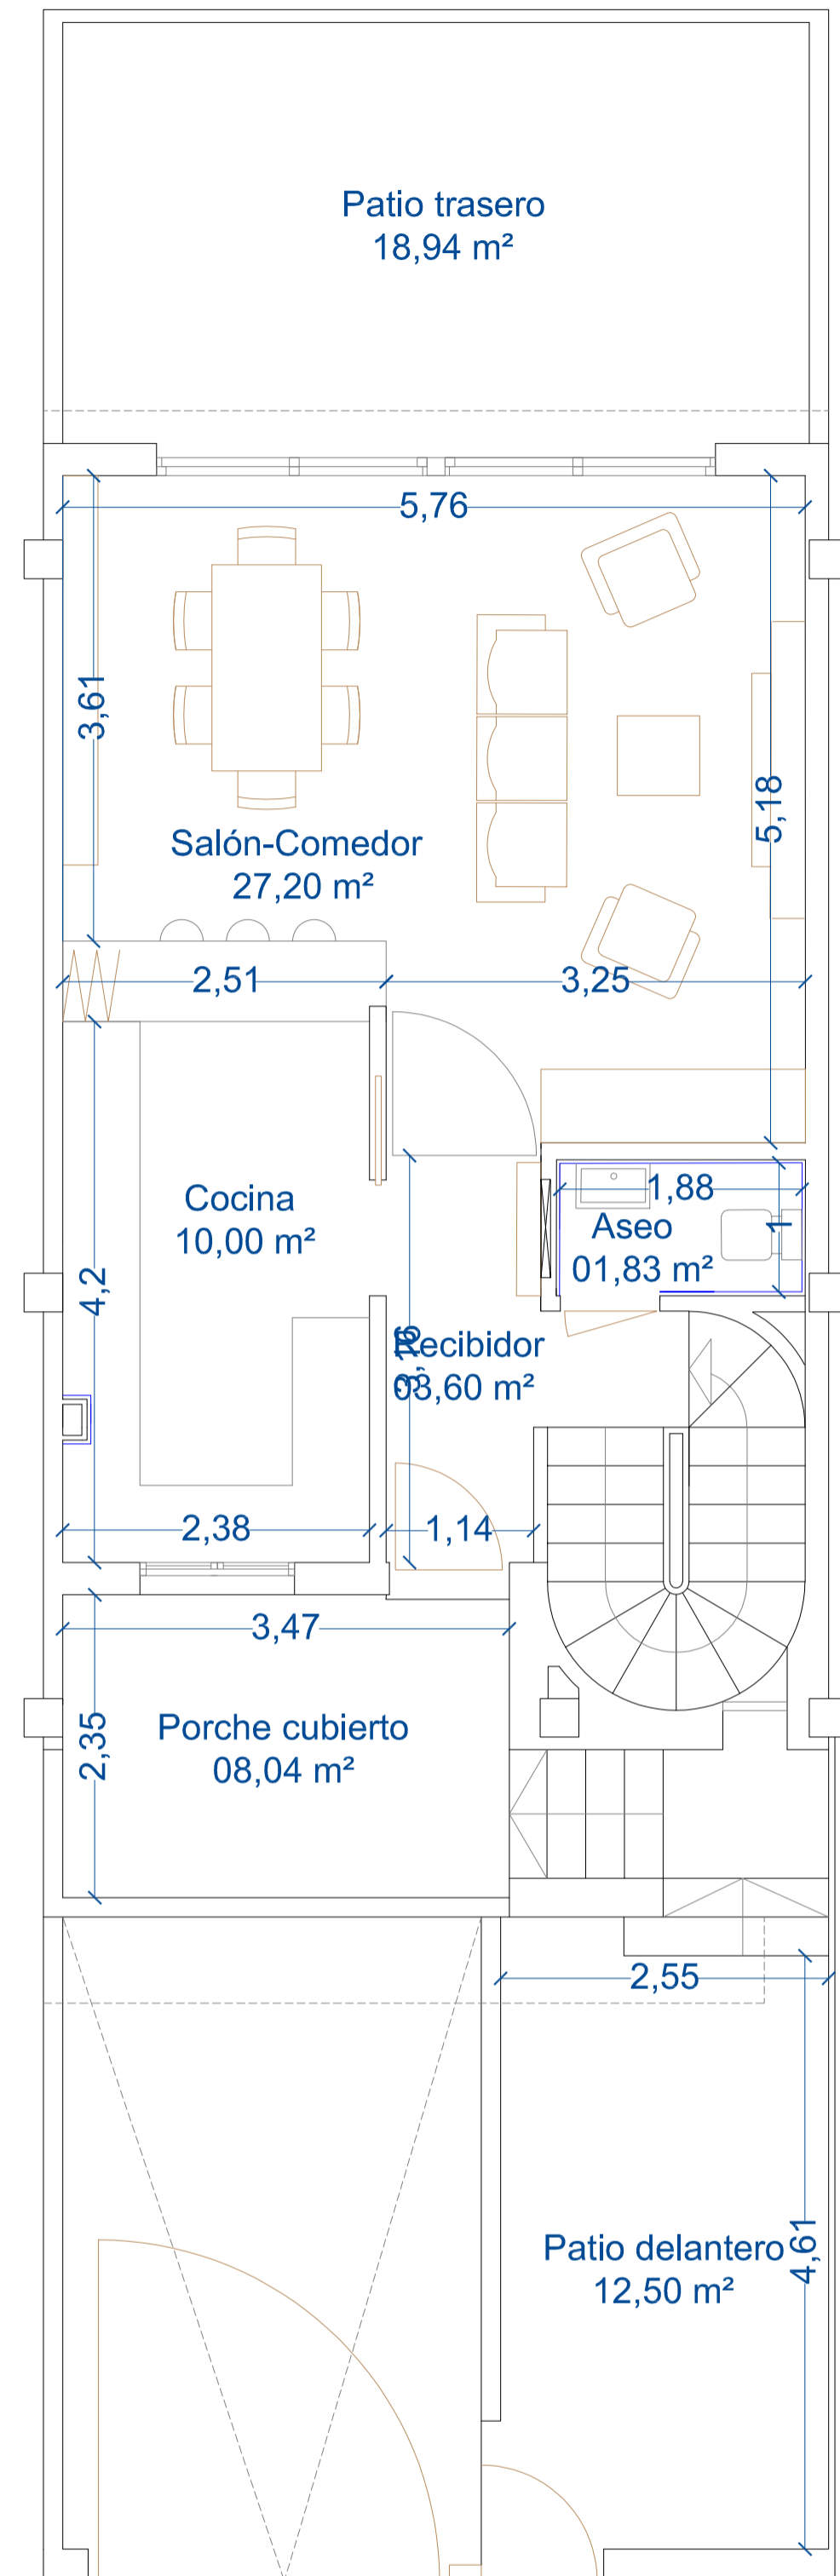


Nivel Baja

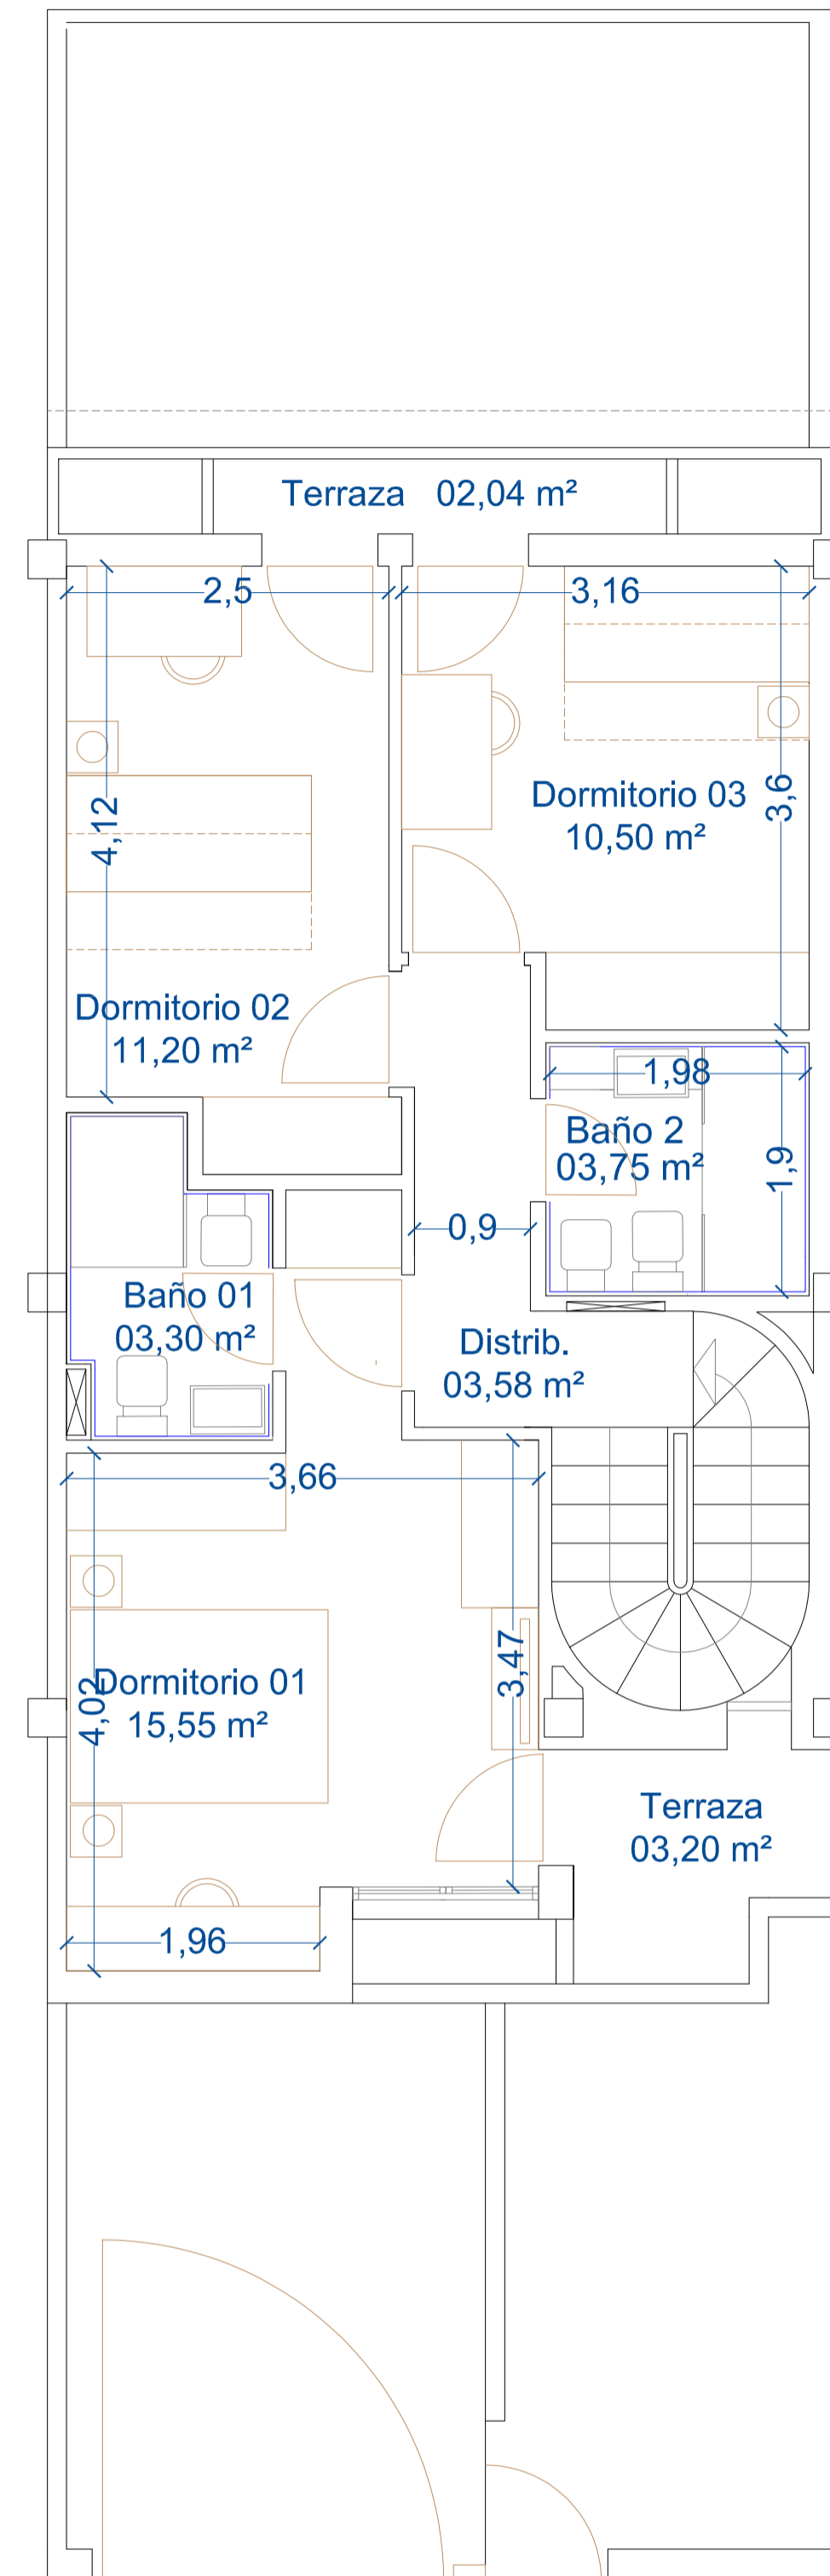


Nivel Primera

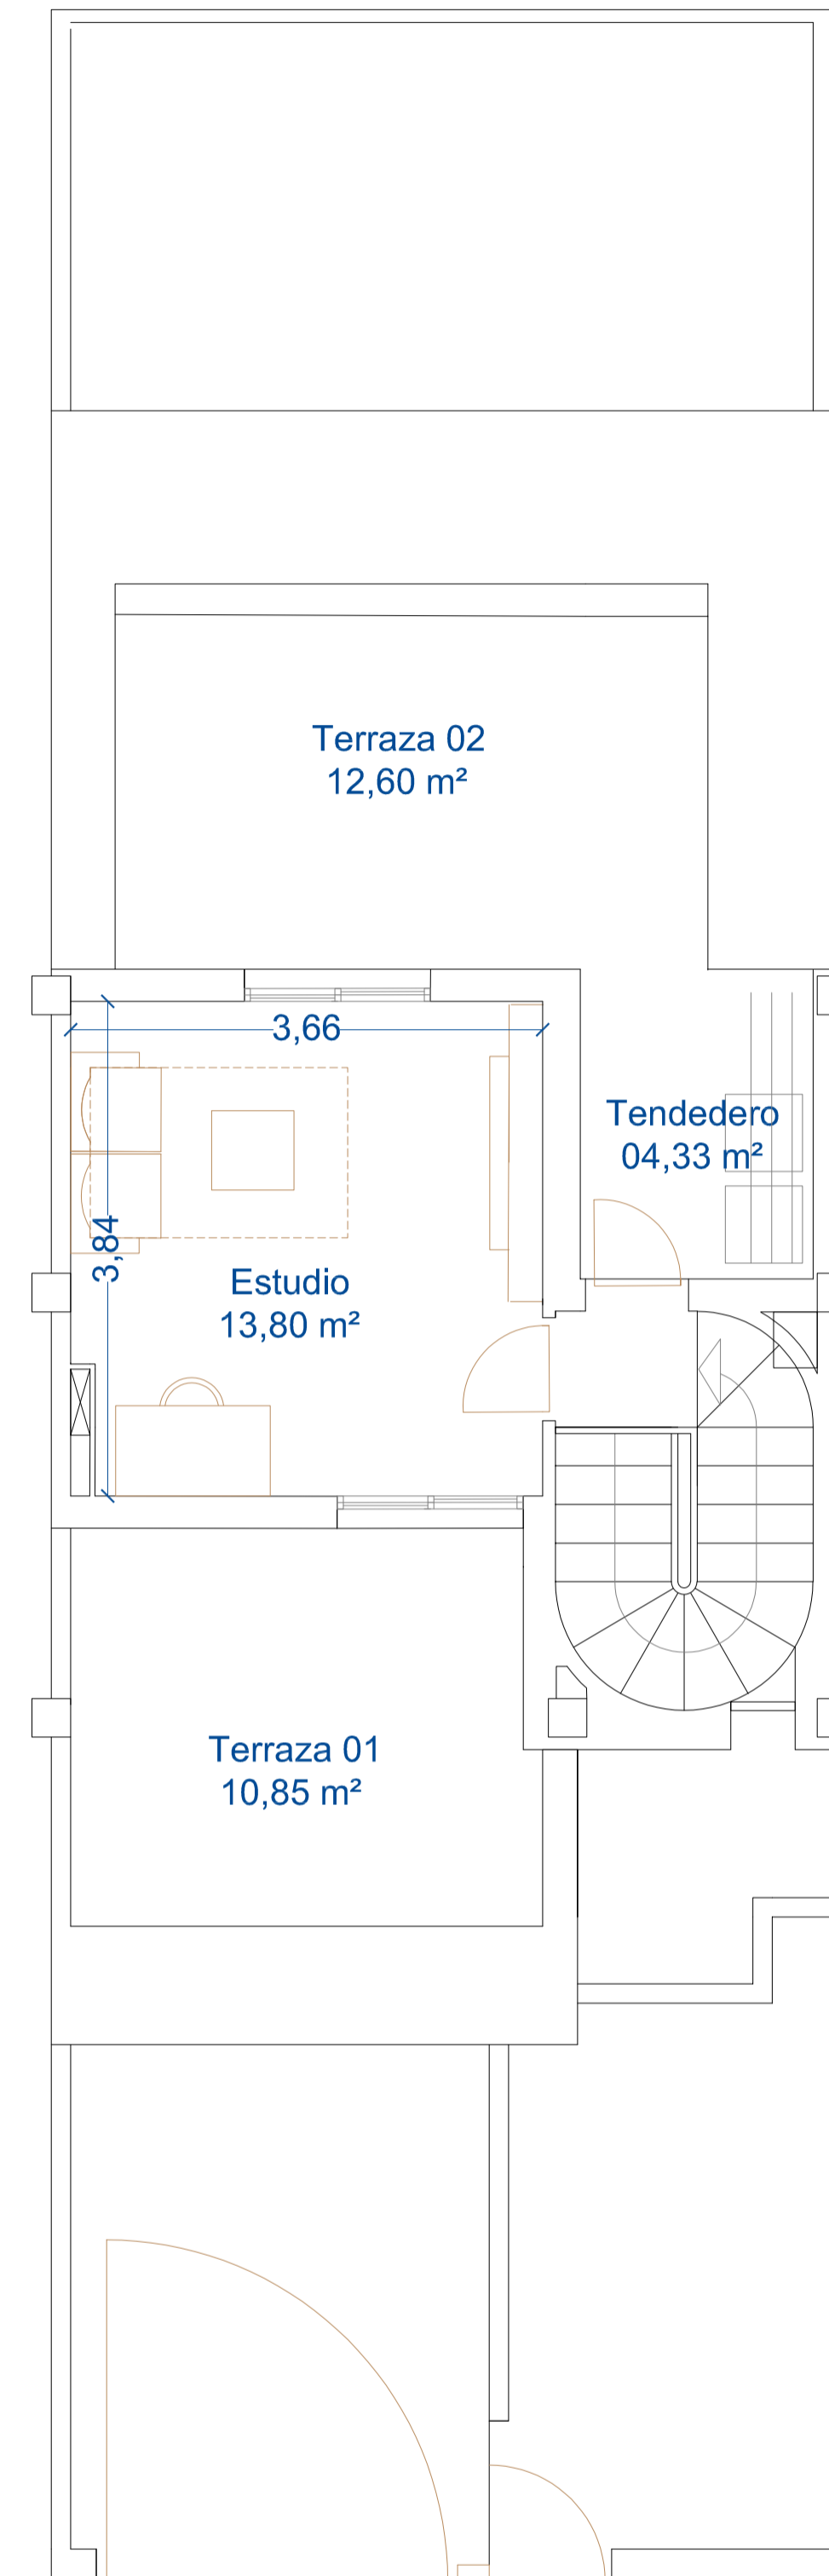

Nivel Torreón

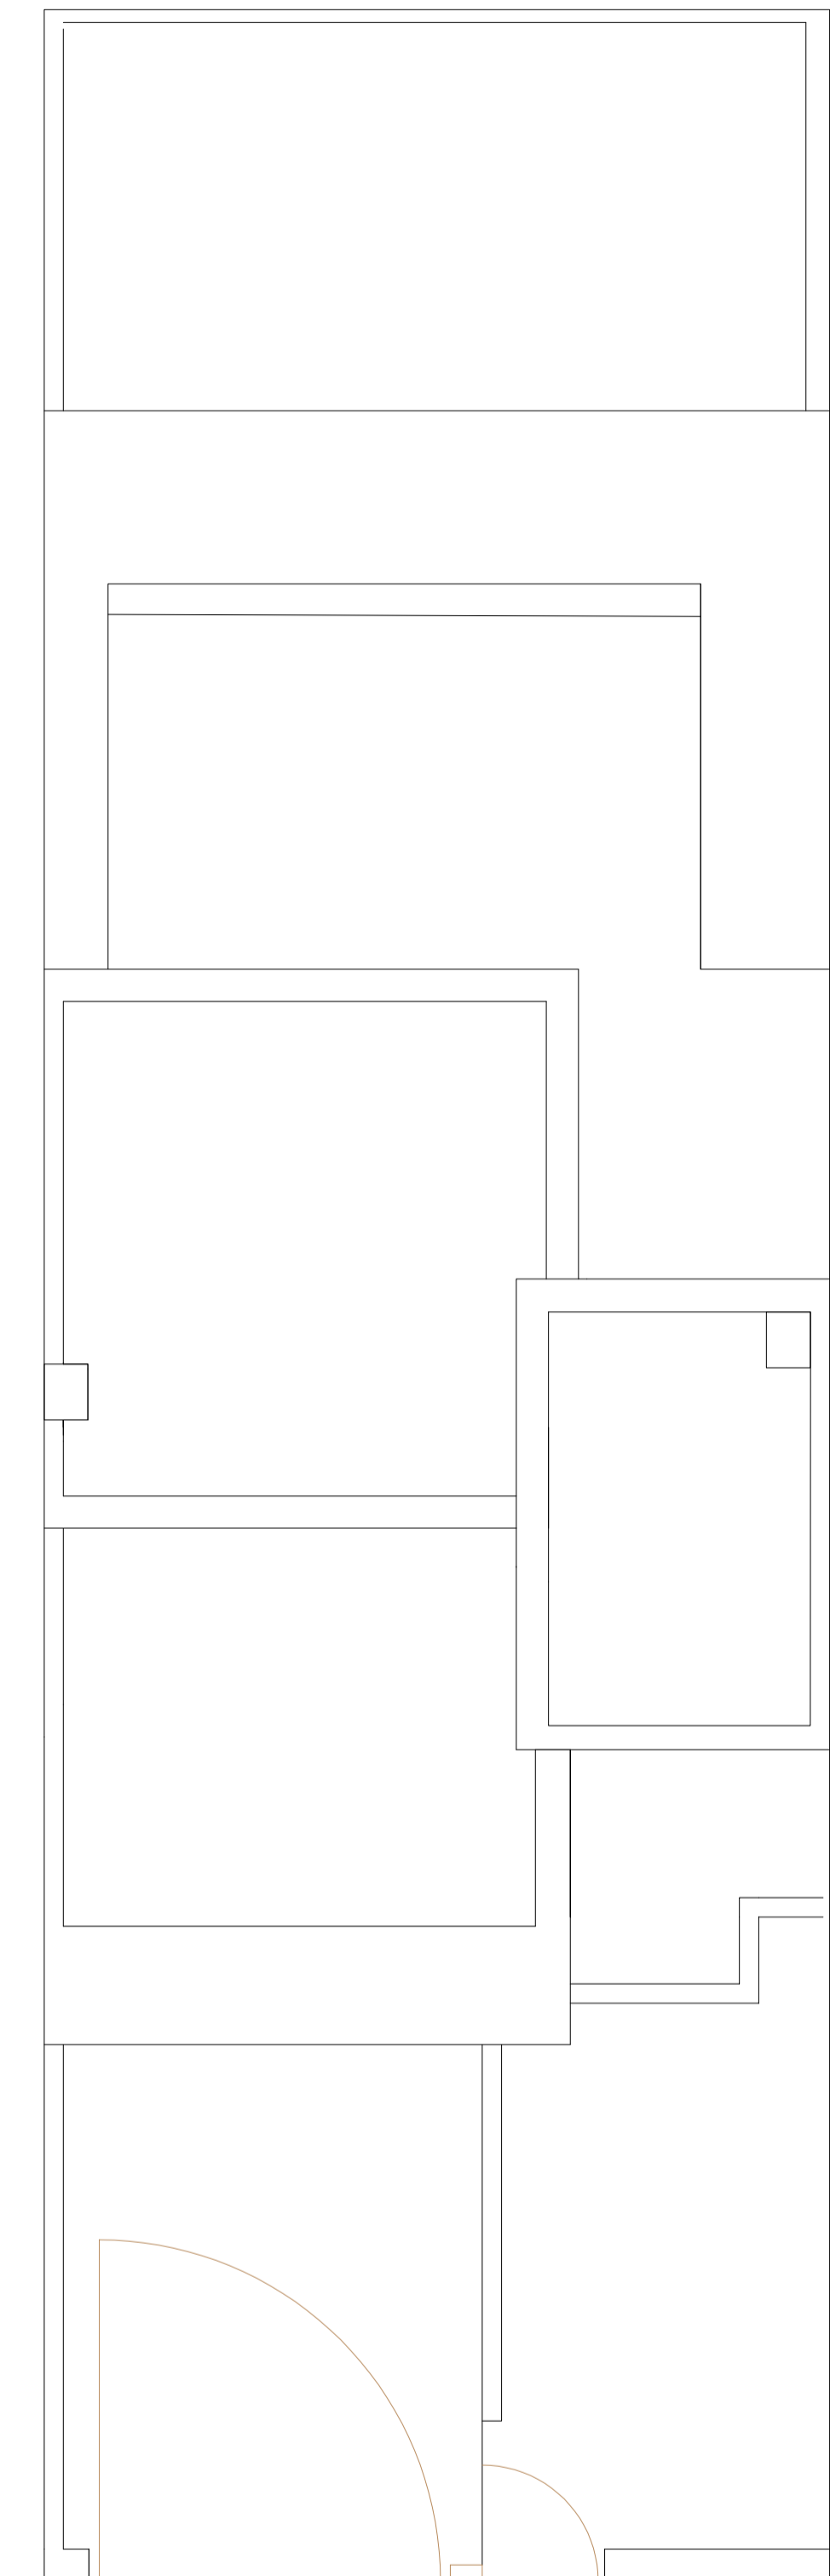

Nivel Cubierta

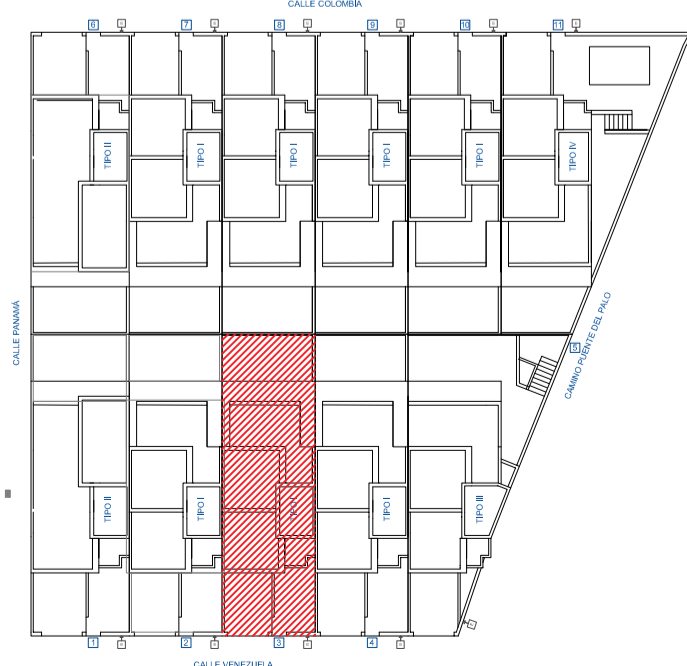


CUADRO DE SUPERFICIES CONSTR.	
SUP. PARCELA:	122,40 m <sup>2</sup>
SEMISÓTANO:	82,77 m <sup>2</sup>
BAJA:	56,95 m <sup>2</sup>
PRIMERA:	64,87 m <sup>2</sup>
TORREÓN:	22,13 m <sup>2</sup>
TOTAL CONSTR.	226,72 m <sup>2</sup>
TOTAL COMPUT.	143,95 m <sup>2</sup>


PROYECTO BÁSICO Y DE EJECUCIÓN  
ONCE VIVIENDAS UNIFAMILIARES CON SEMISÓTANO

SITUACIÓN: VIVIENDA 03: C. VENEZUELA 71, CHURRIANA DE LA VEGA  
PROMOTOR: GRUPO INMOBILIARIO RODRÍGUEZ TORRES S.L.  
PLANO: VIVIENDA TIPO I: PLANTAS DE ESTADO MODIFICADO


**V3**  
julio 2024  
e: 1/50

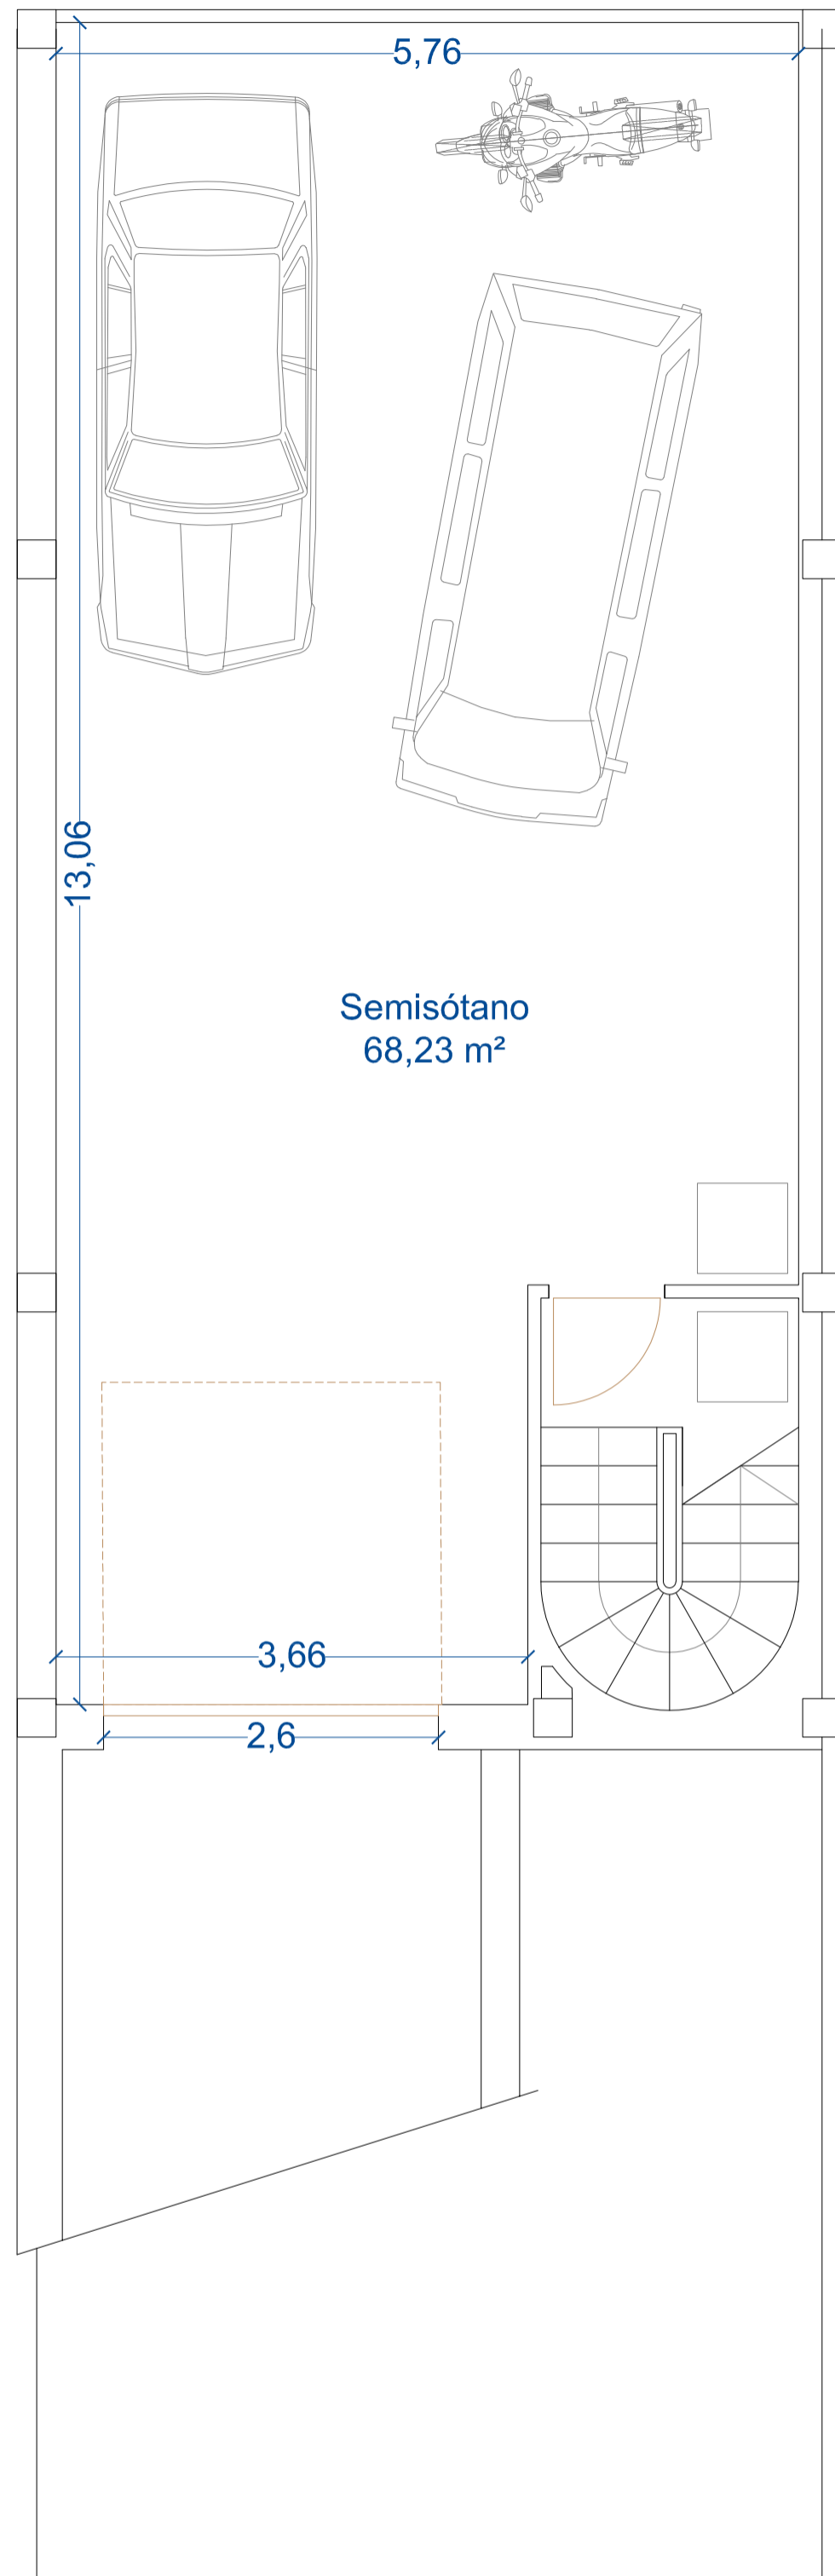


Nivel Semisótano

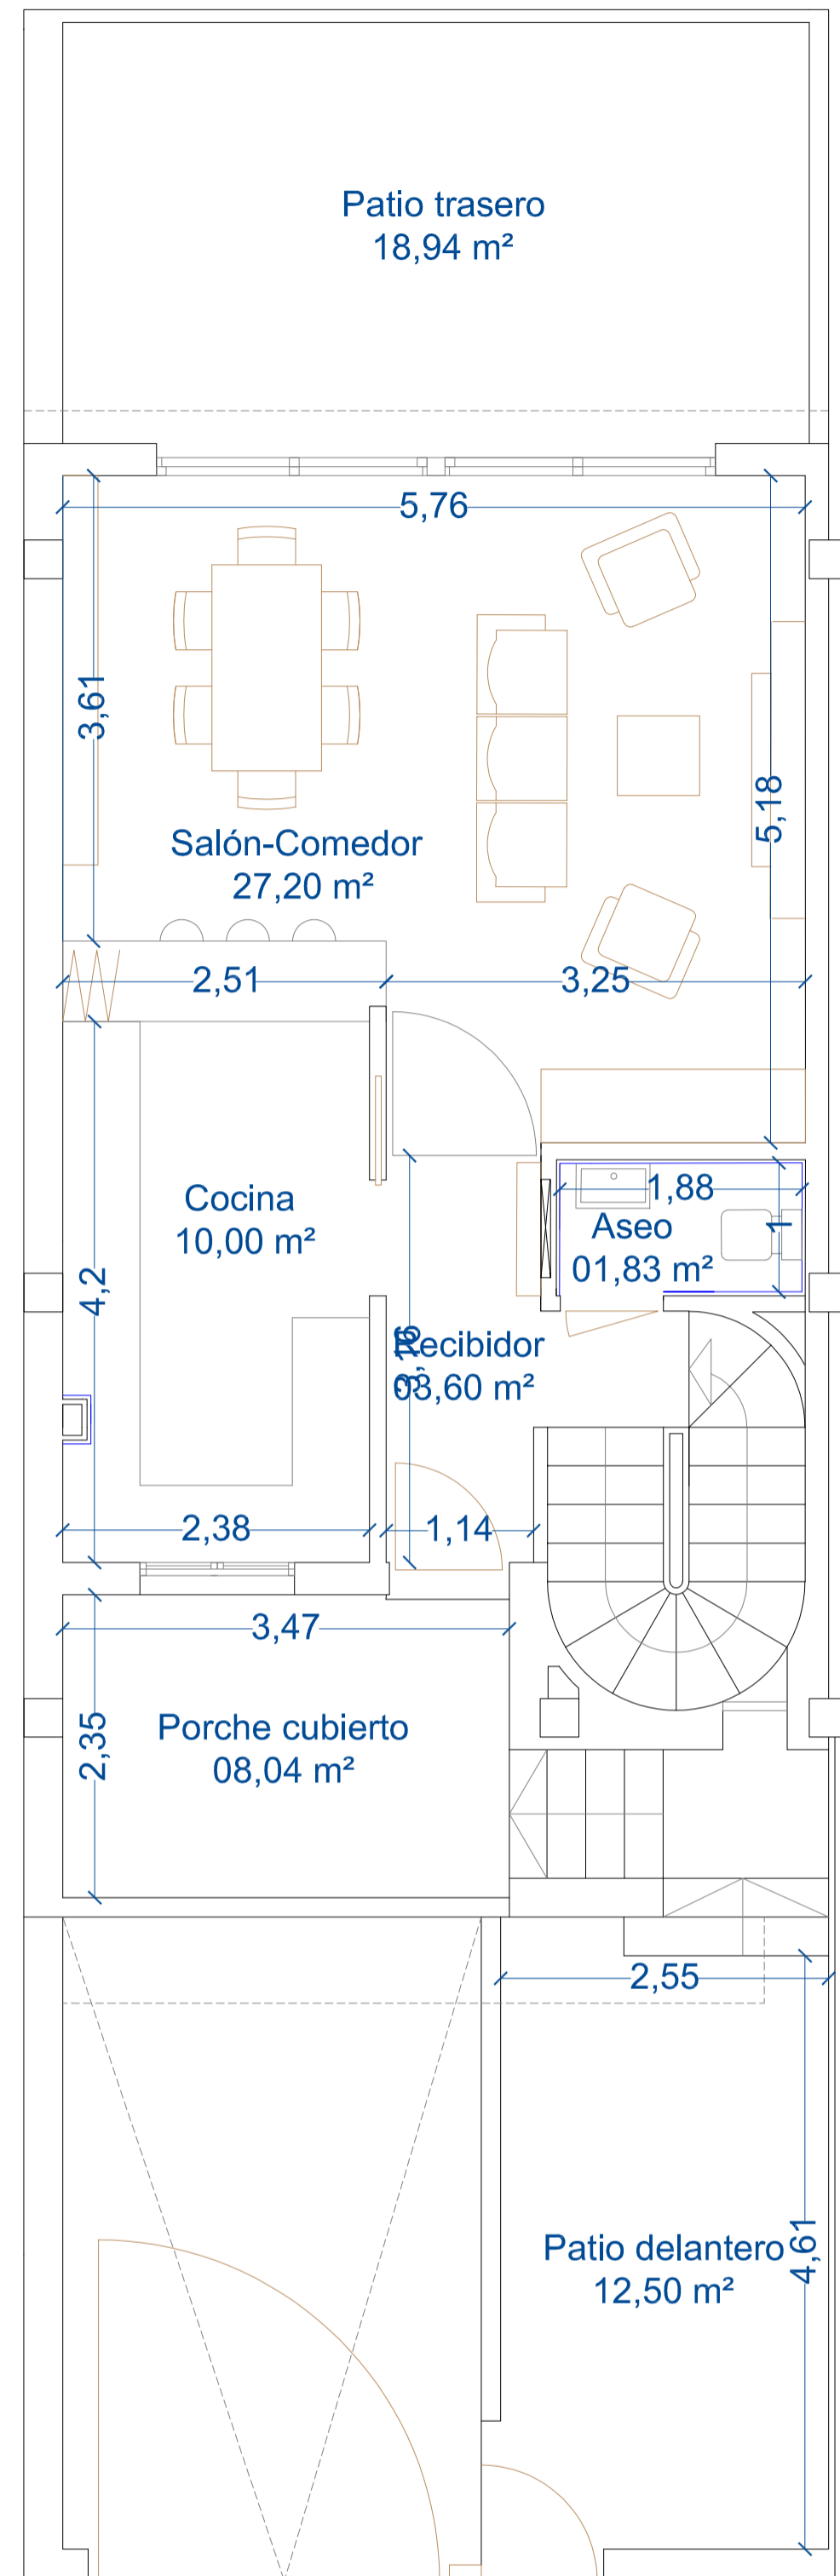


Nivel Baja

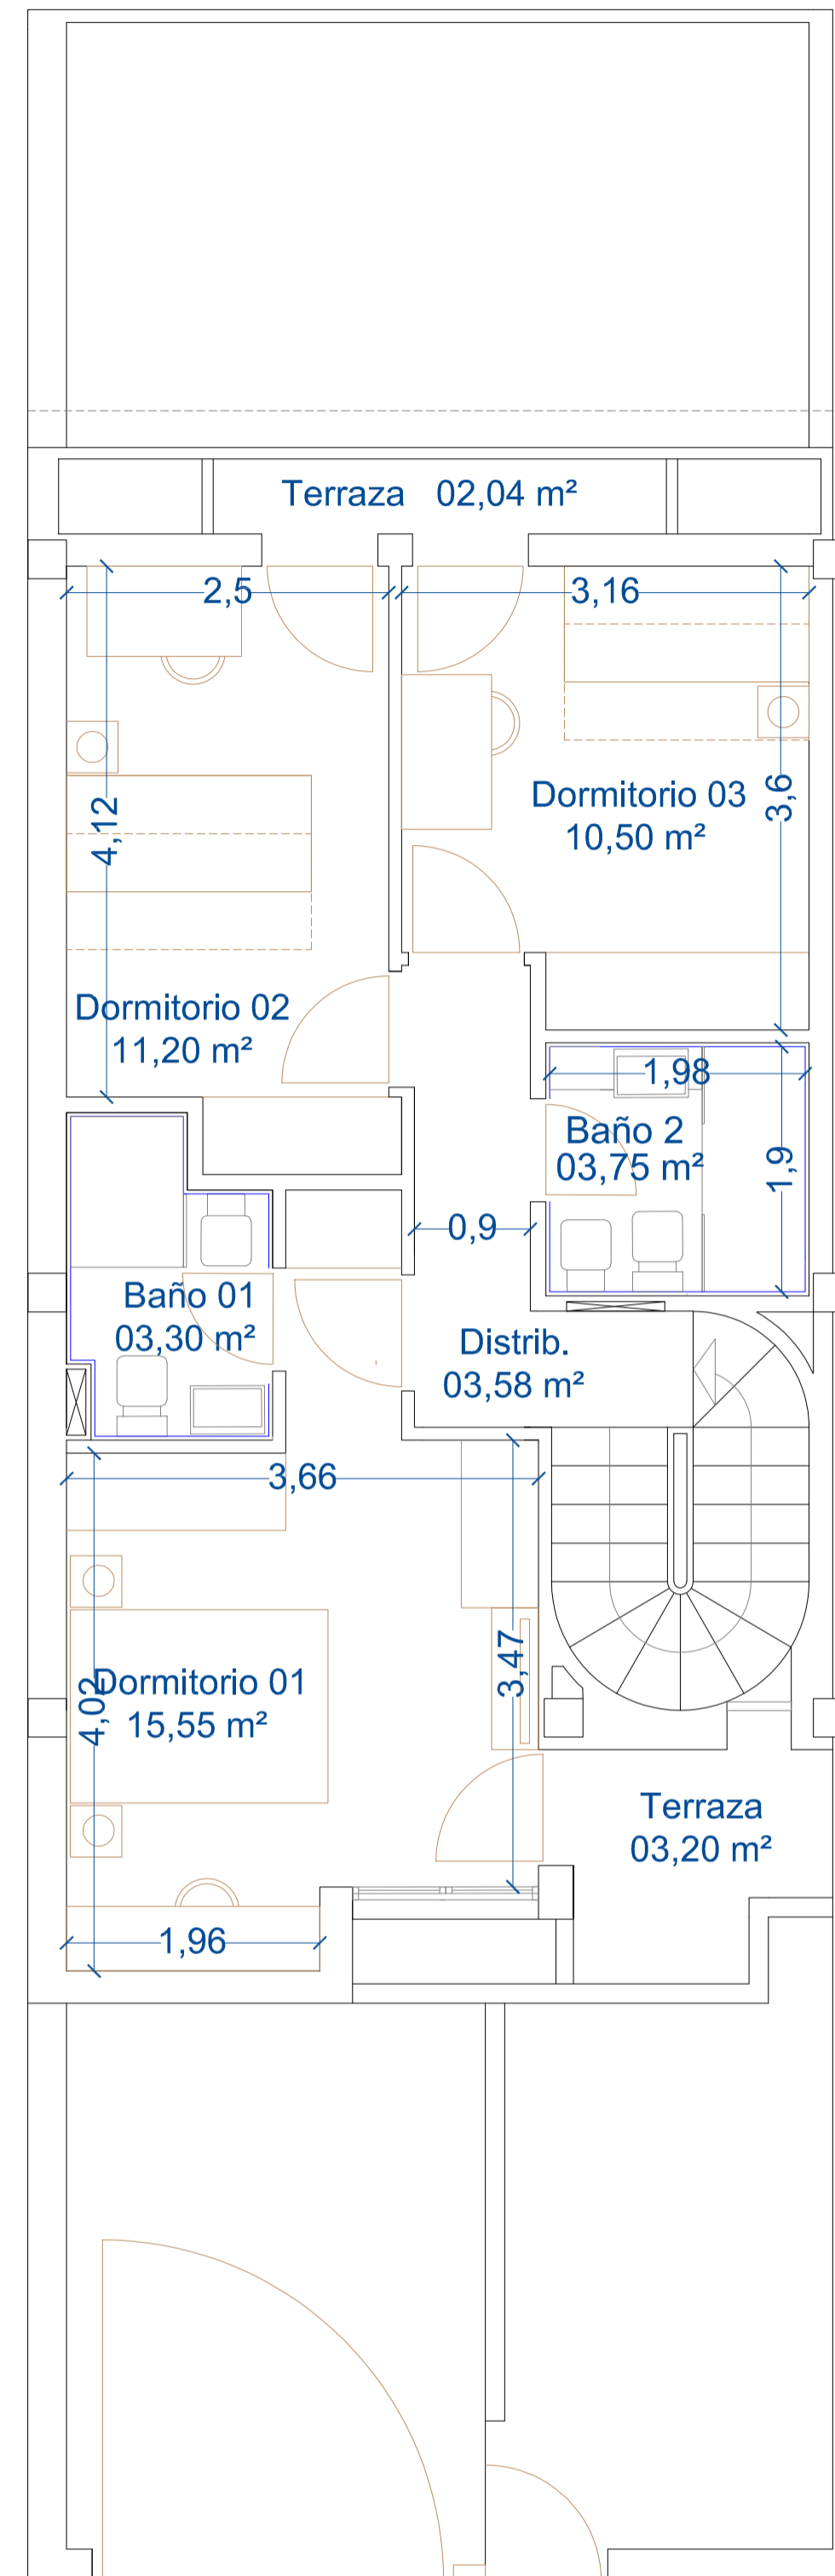


Nivel Primera

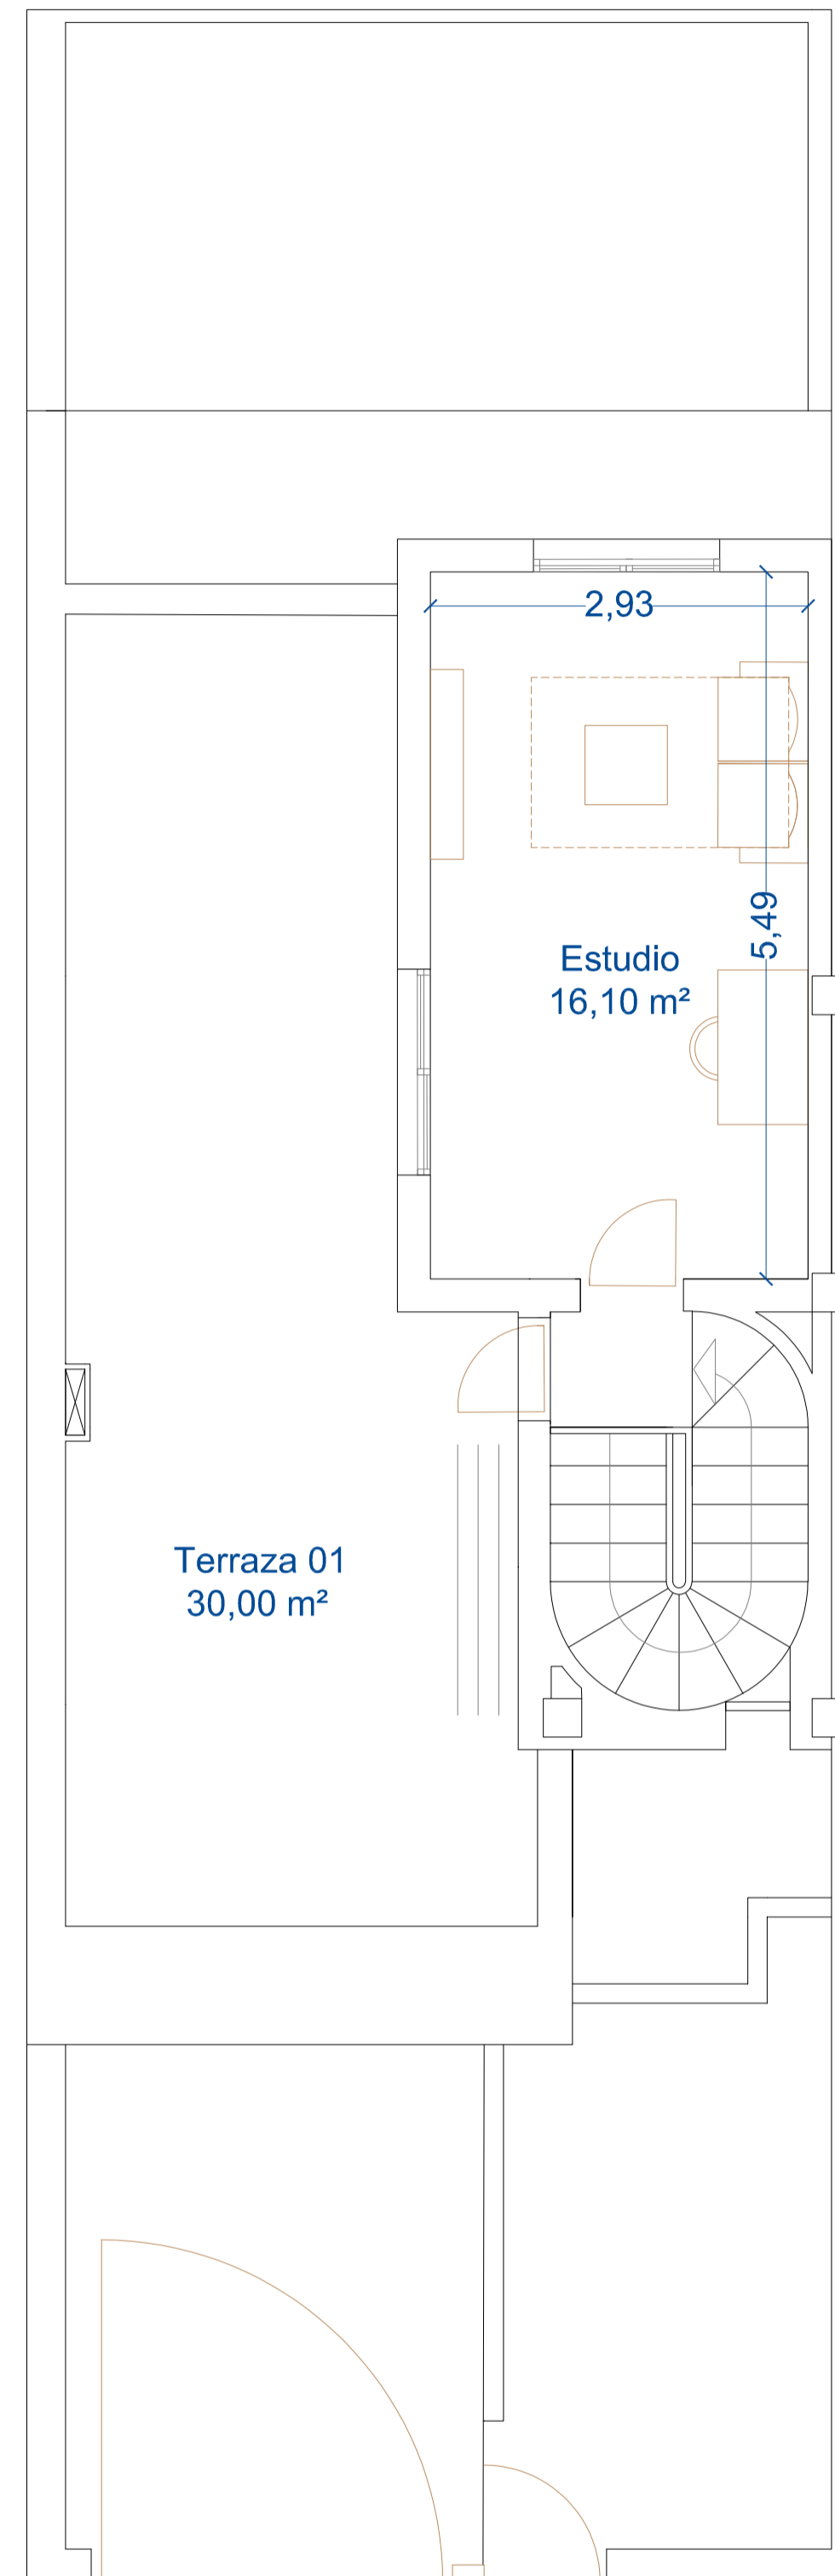

Nivel Torreón

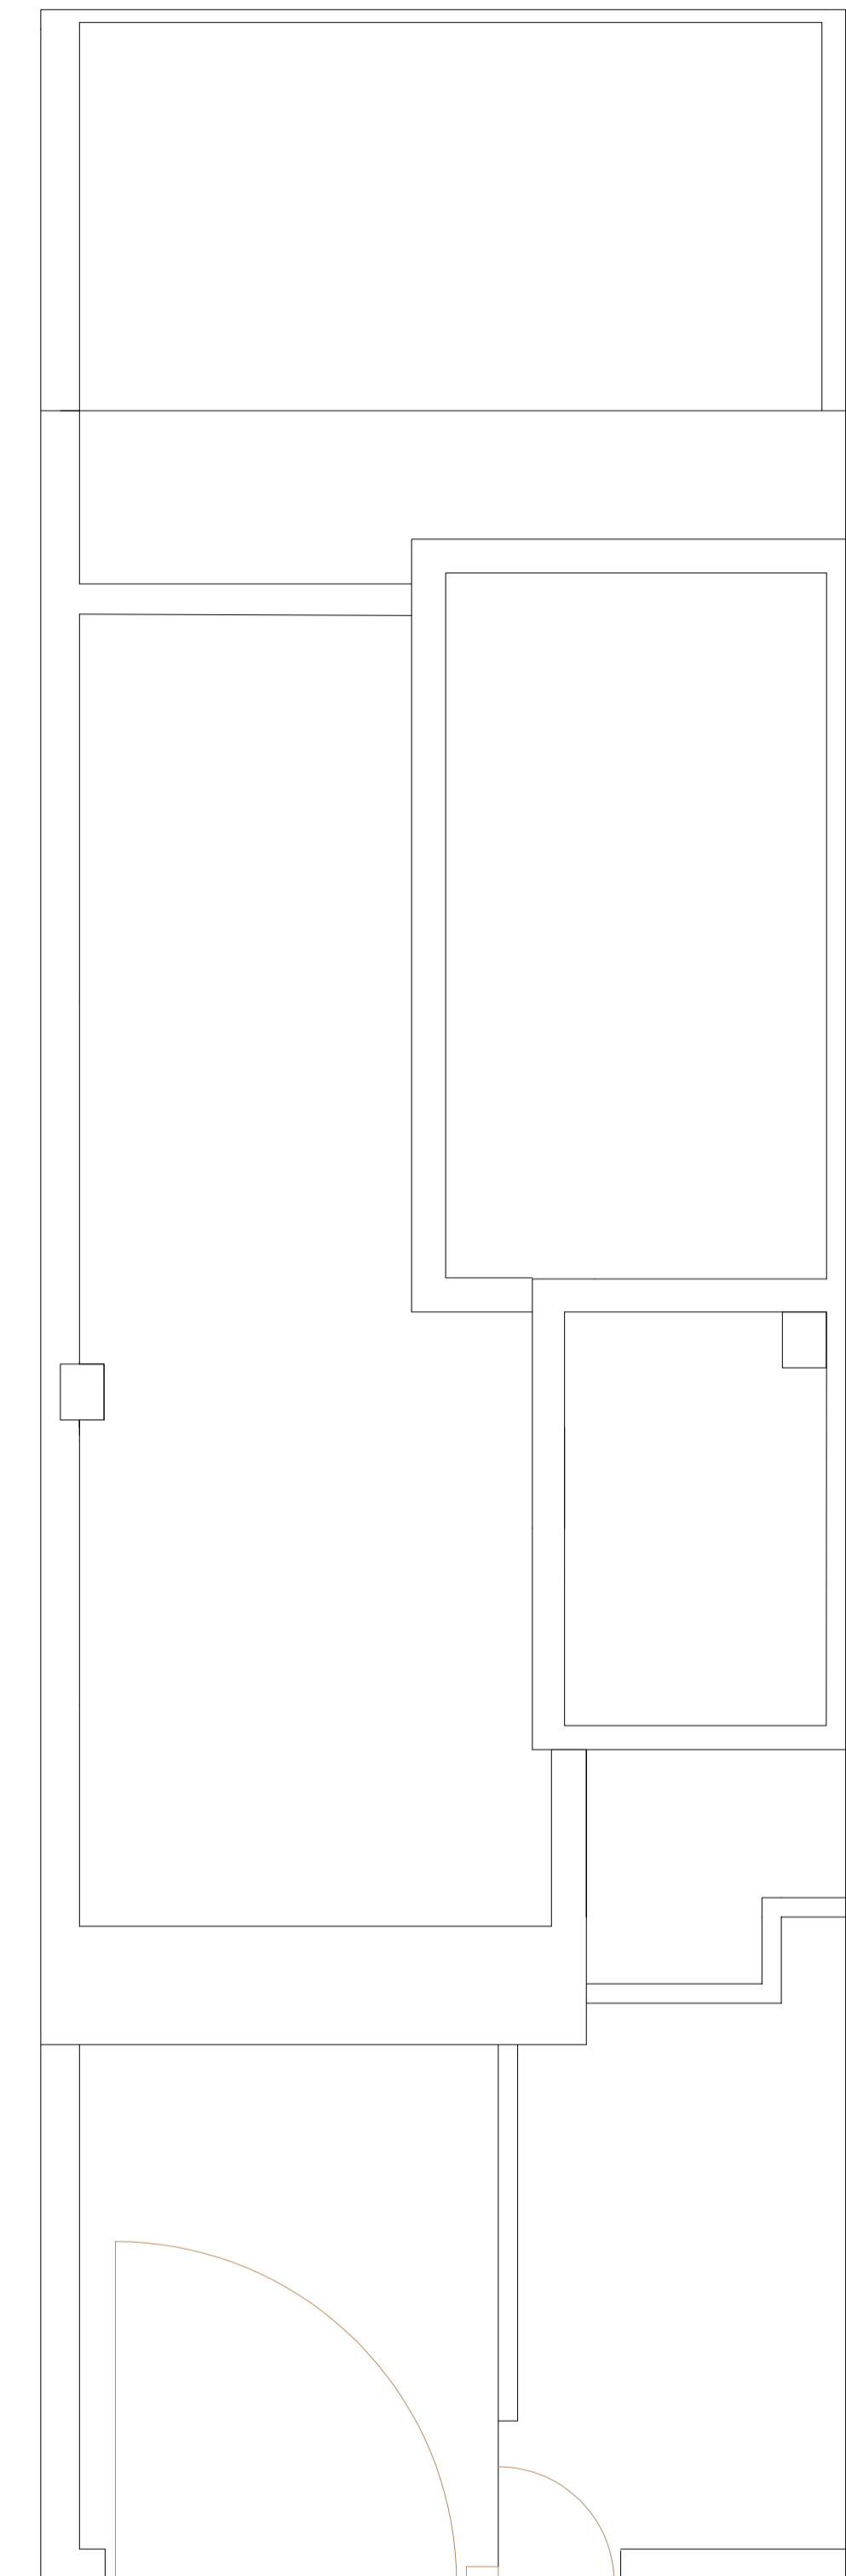

Nivel Cubierta

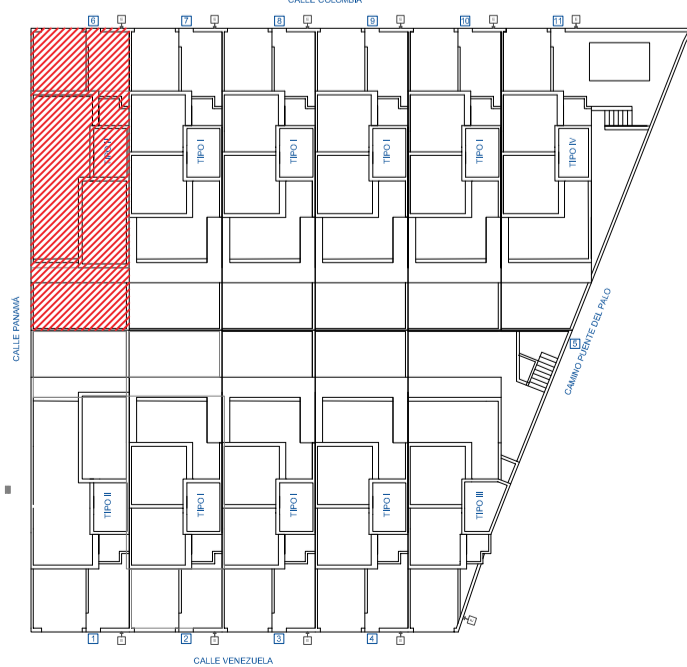


CUADRO DE SUPERFICIES CONSTR.


SUP. PARCELA:	124,40 m <sup>2</sup>
SEMISÓTANO:	84,13 m <sup>2</sup>
BAJA:	58,98 m <sup>2</sup>
PRIMERA:	66,01 m <sup>2</sup>
TORREÓN:	22,57 m <sup>2</sup>
TOTAL CONSTR.	231,69 m <sup>2</sup>
TOTAL COMPUT.	147,56 m <sup>2</sup>

PROYECTO BASICO Y DE EJECUCIÓN  
ONCE VIVIENDAS UNIFAMILIARES CON SEMISÓTANO


SITUACIÓN: VIVIENDA 06: C. COLOMBIA 68, CHURRIANA DE LA VEGA  
PROMOTOR: GRUPO INMOBILIARIO RODRÍGUEZ TORRES S.L.  
PLANO: VIVIENDA TIPO II: PLANTAS

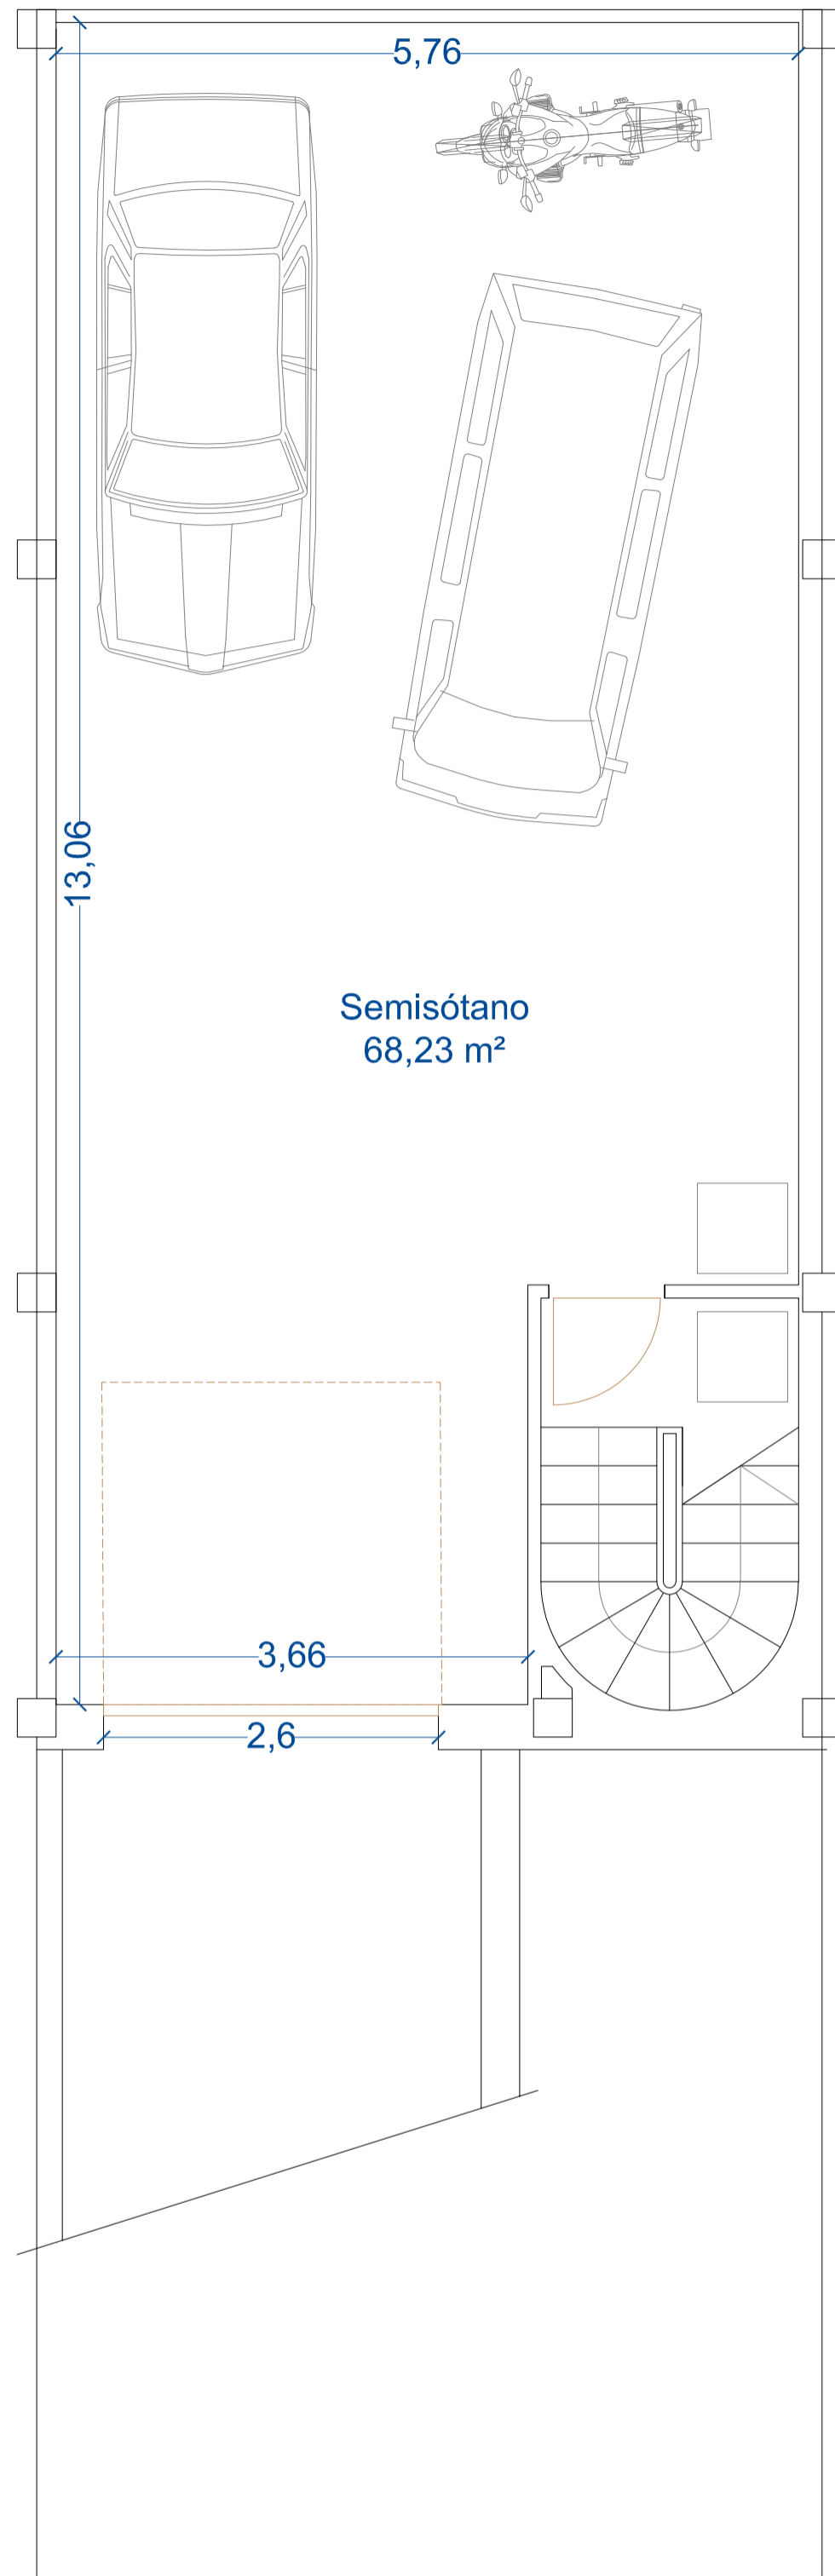


Nivel Semisótano

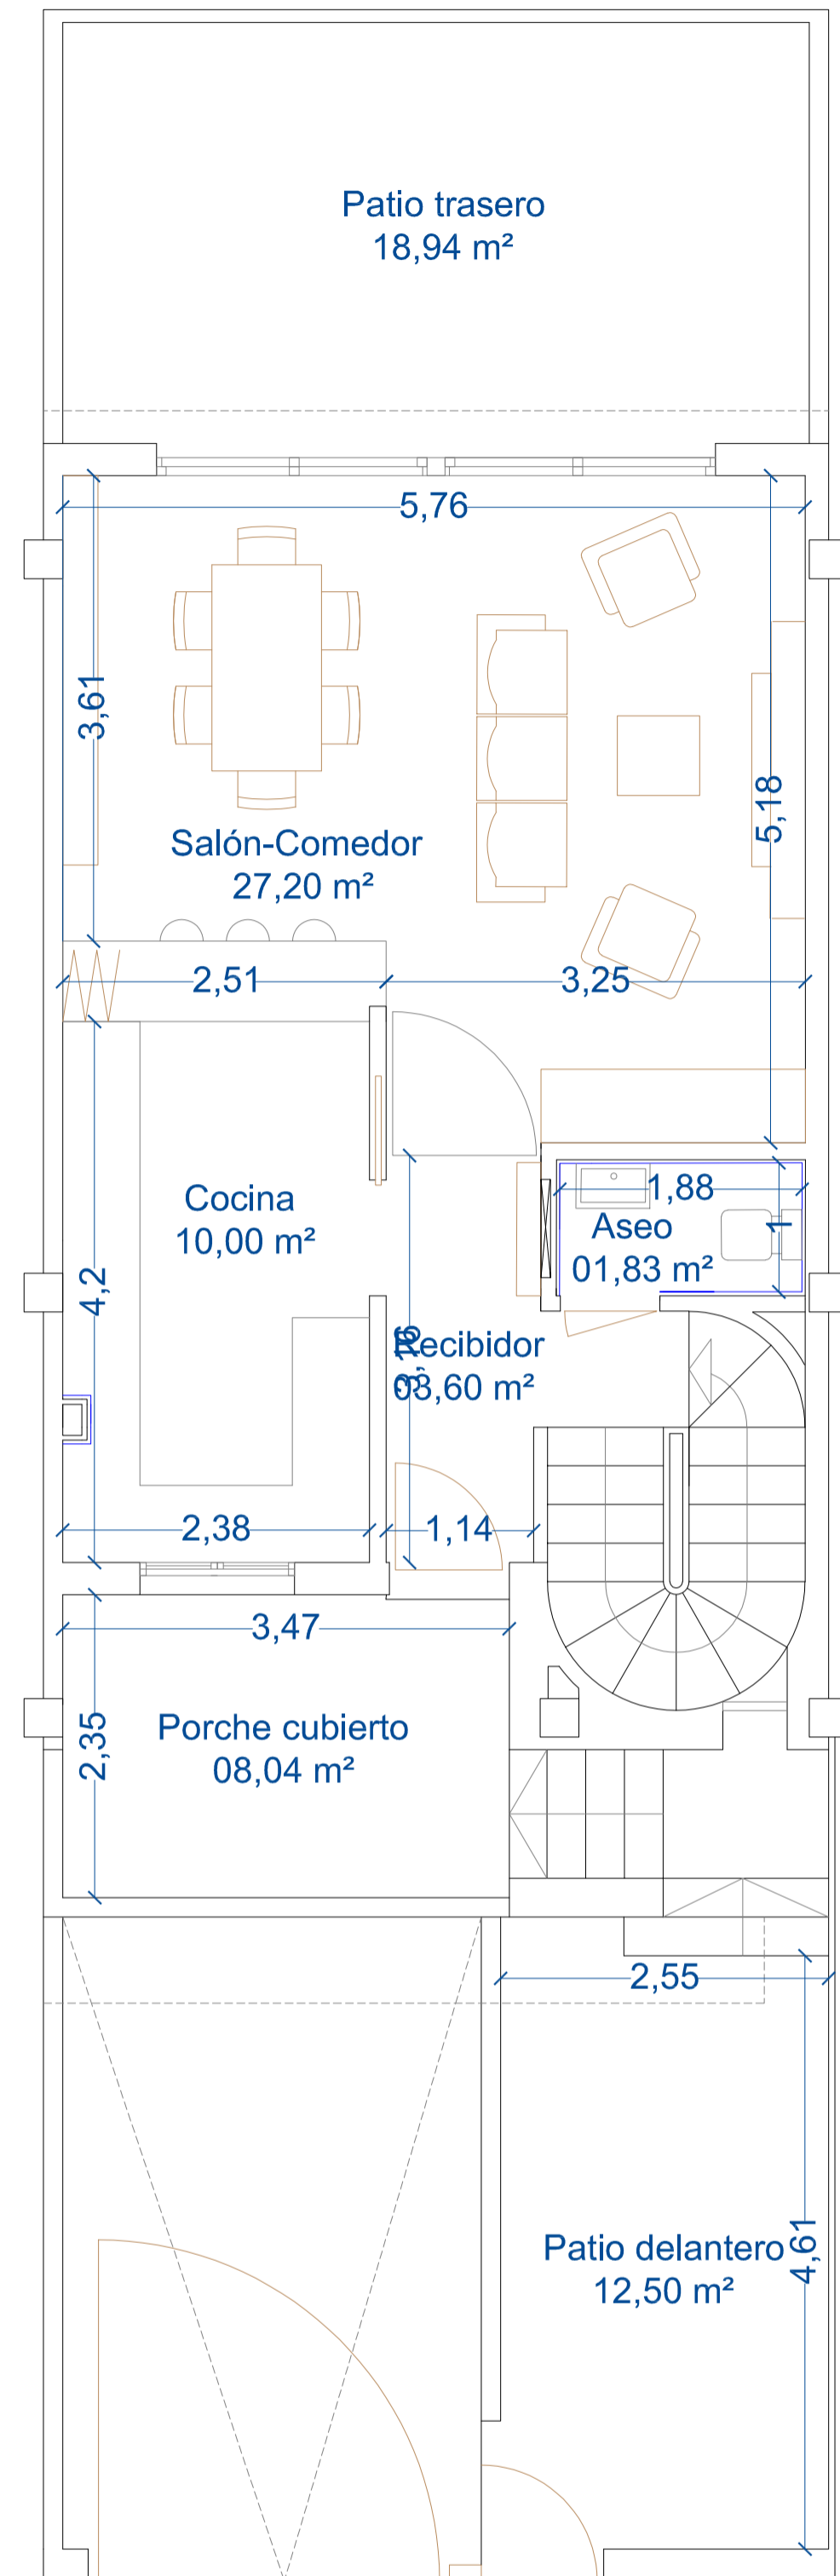


Nivel Baja

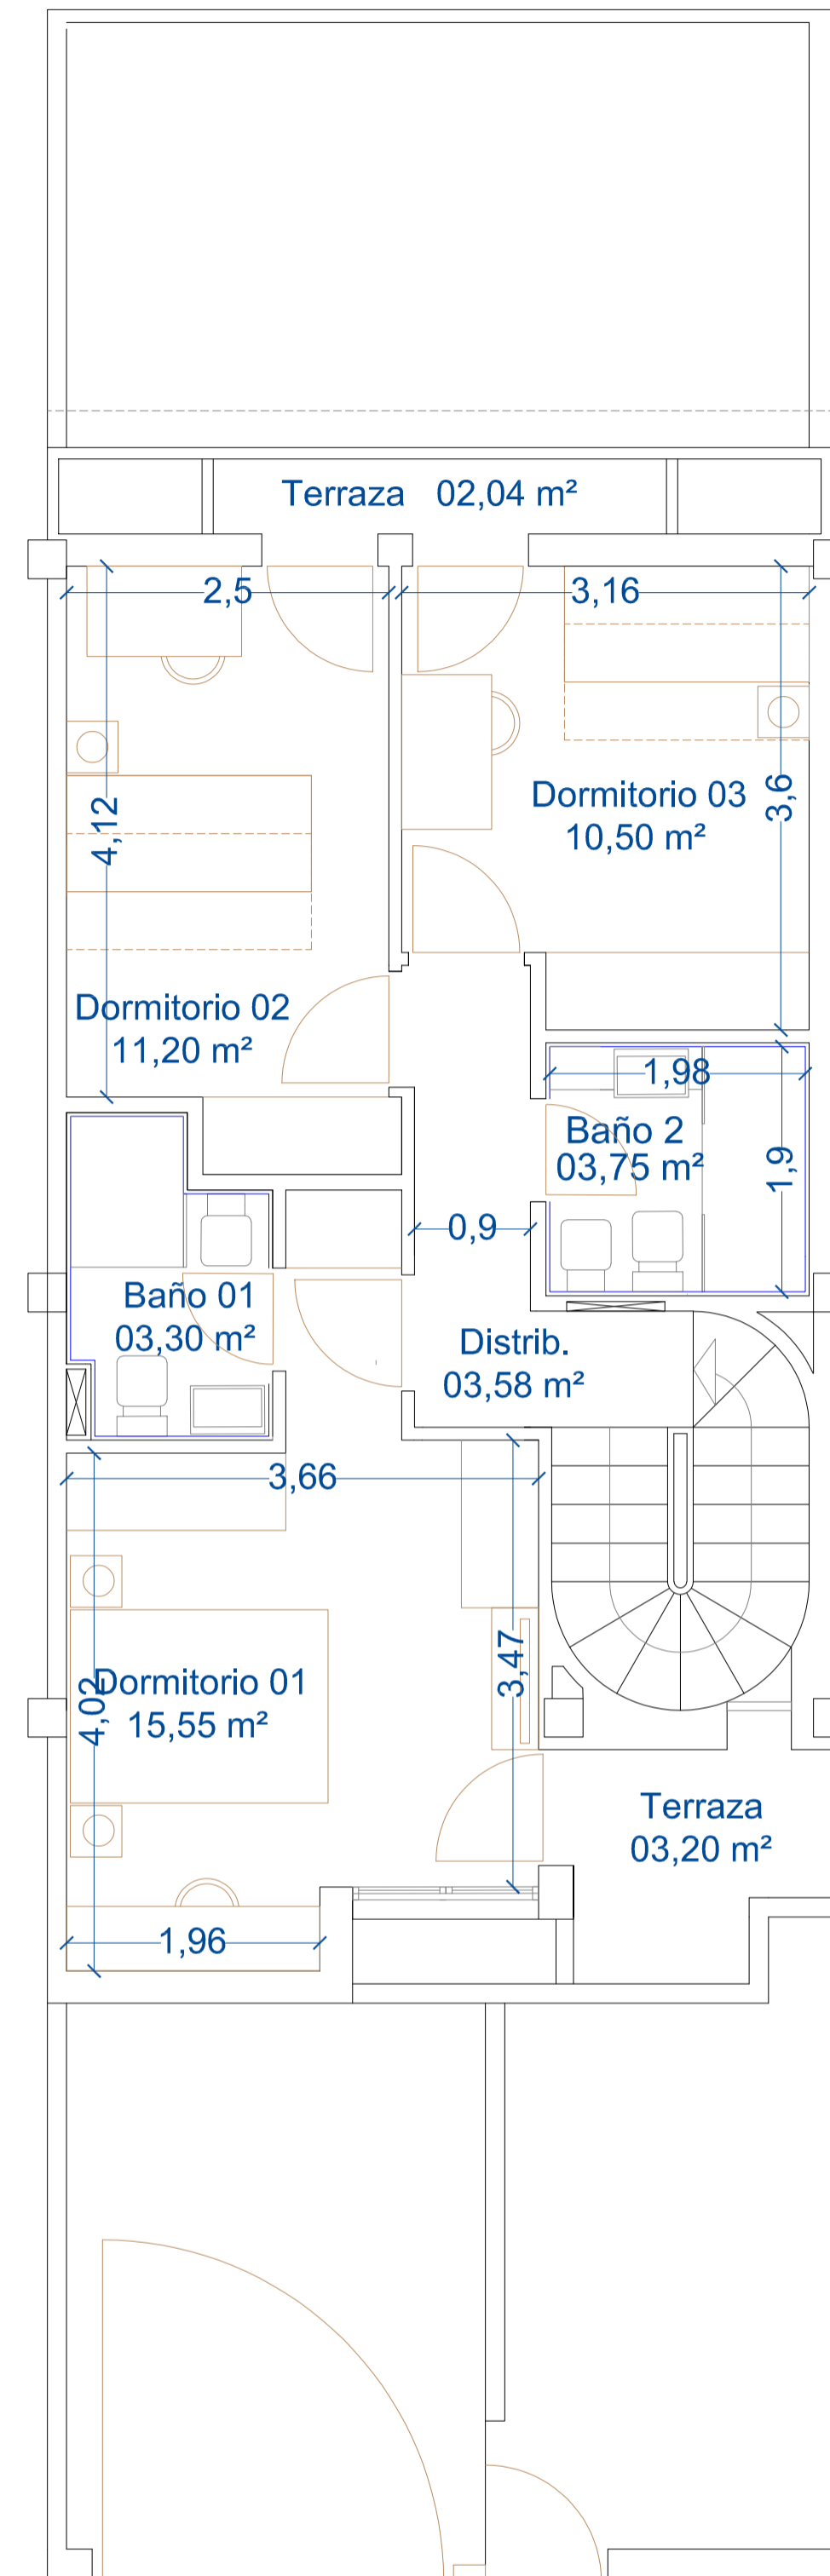


Nivel Primera

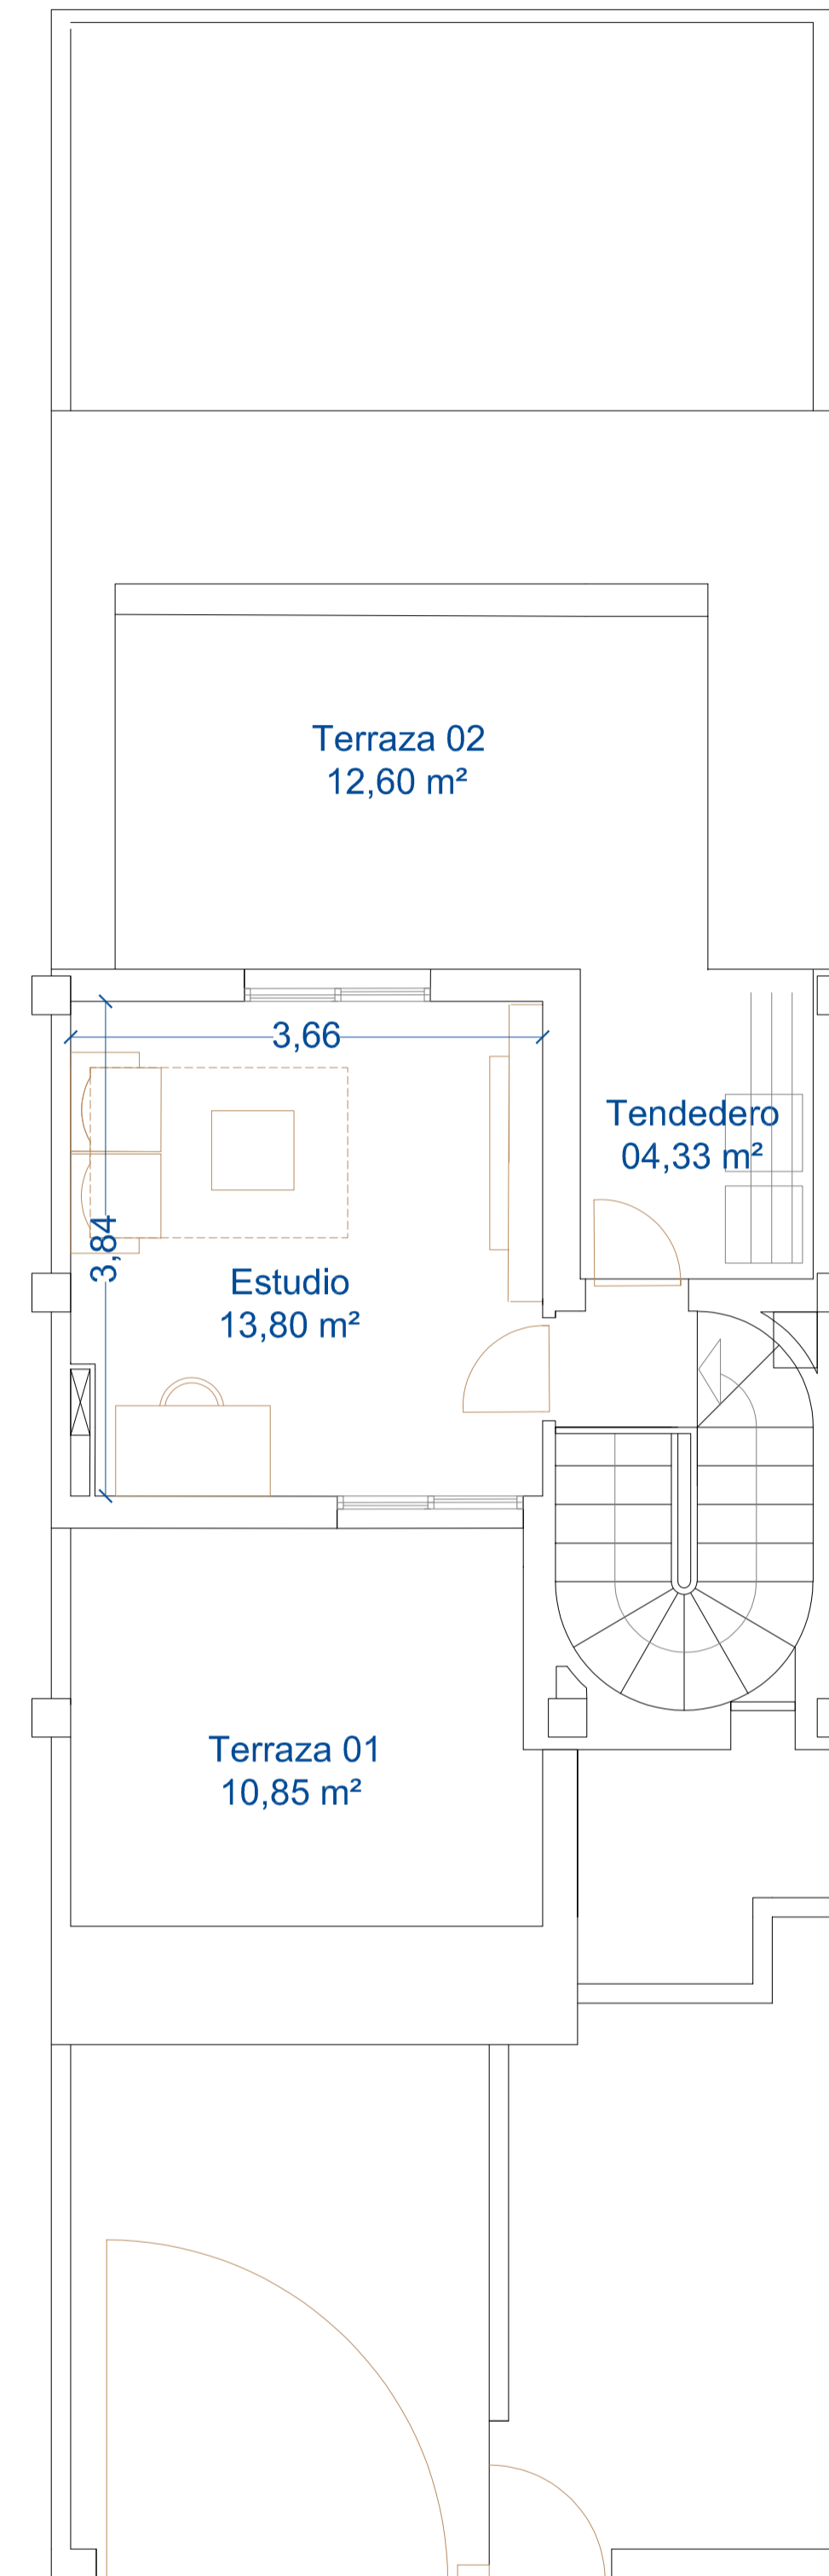

Nivel Torreón

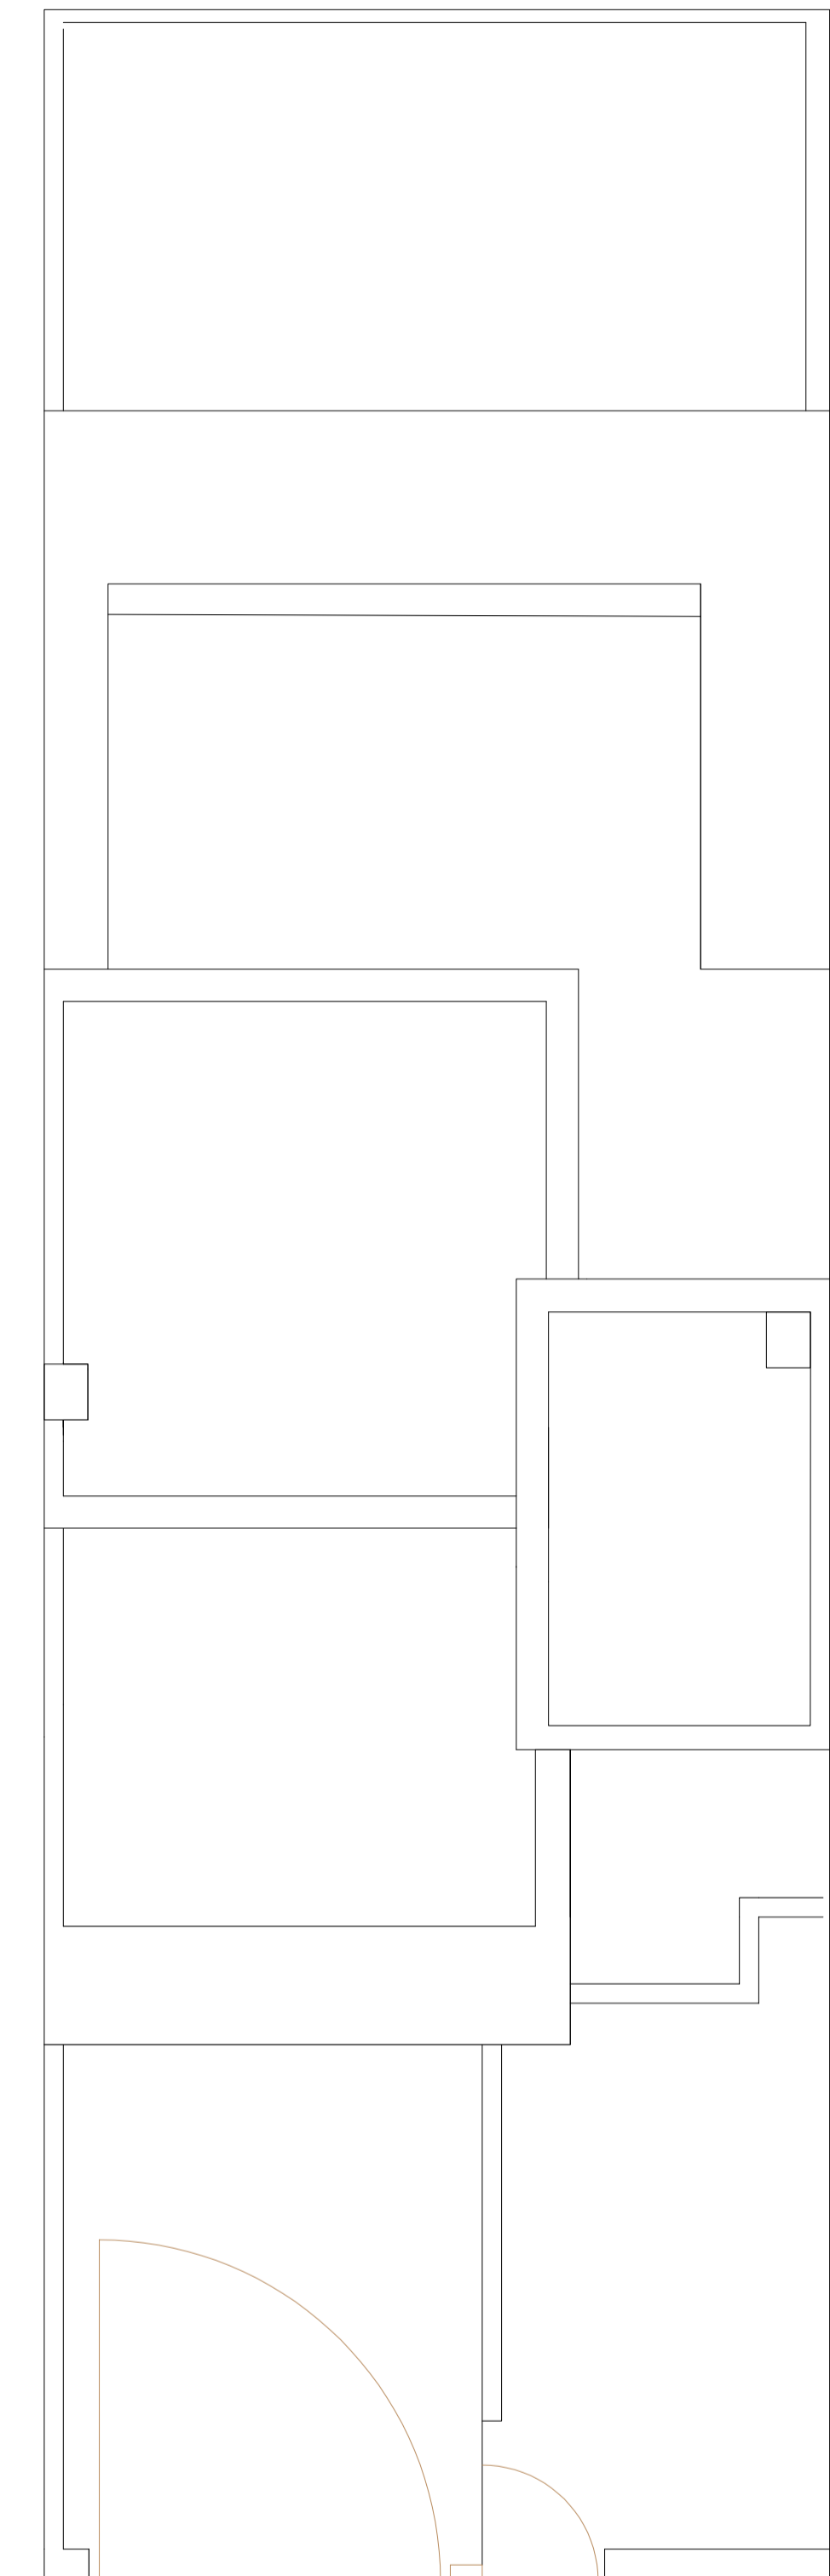

Nivel Cubierta

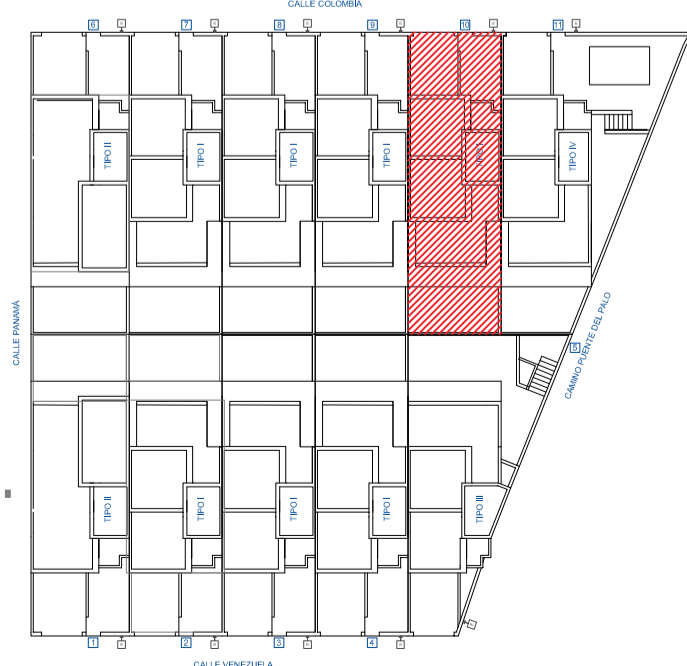

CUADRO DE SUPERFICIES CONSTR.	
SUP. PARCELA:	122,40 m <sup>2</sup>
SEMISÓTANO:	82,77 m <sup>2</sup>
BAJA:	56,95 m <sup>2</sup>
PRIMERA:	64,87 m <sup>2</sup>
TORREÓN:	22,13 m <sup>2</sup>
TOTAL CONSTR.	226,72 m <sup>2</sup>
TOTAL COMPUT.	143,95 m <sup>2</sup>

PROYECTO BÁSICO Y DE EJECUCIÓN  
ONCE VIVIENDAS UNIFAMILIARES CON SEMISÓTANO

SITUACIÓN: VIVIENDA 10: C. COLOMBIA 76, CHURRIANA DE LA VEGA  
PROMOTOR: GRUPO INMOBILIARIO RODRÍGUEZ TORRES S.L.  
PLANO: VIVIENDA TIPO I: PLANTAS DE ESTADO MODIFICADO

**V10**  
julio 2024  
e: 1/50