


2

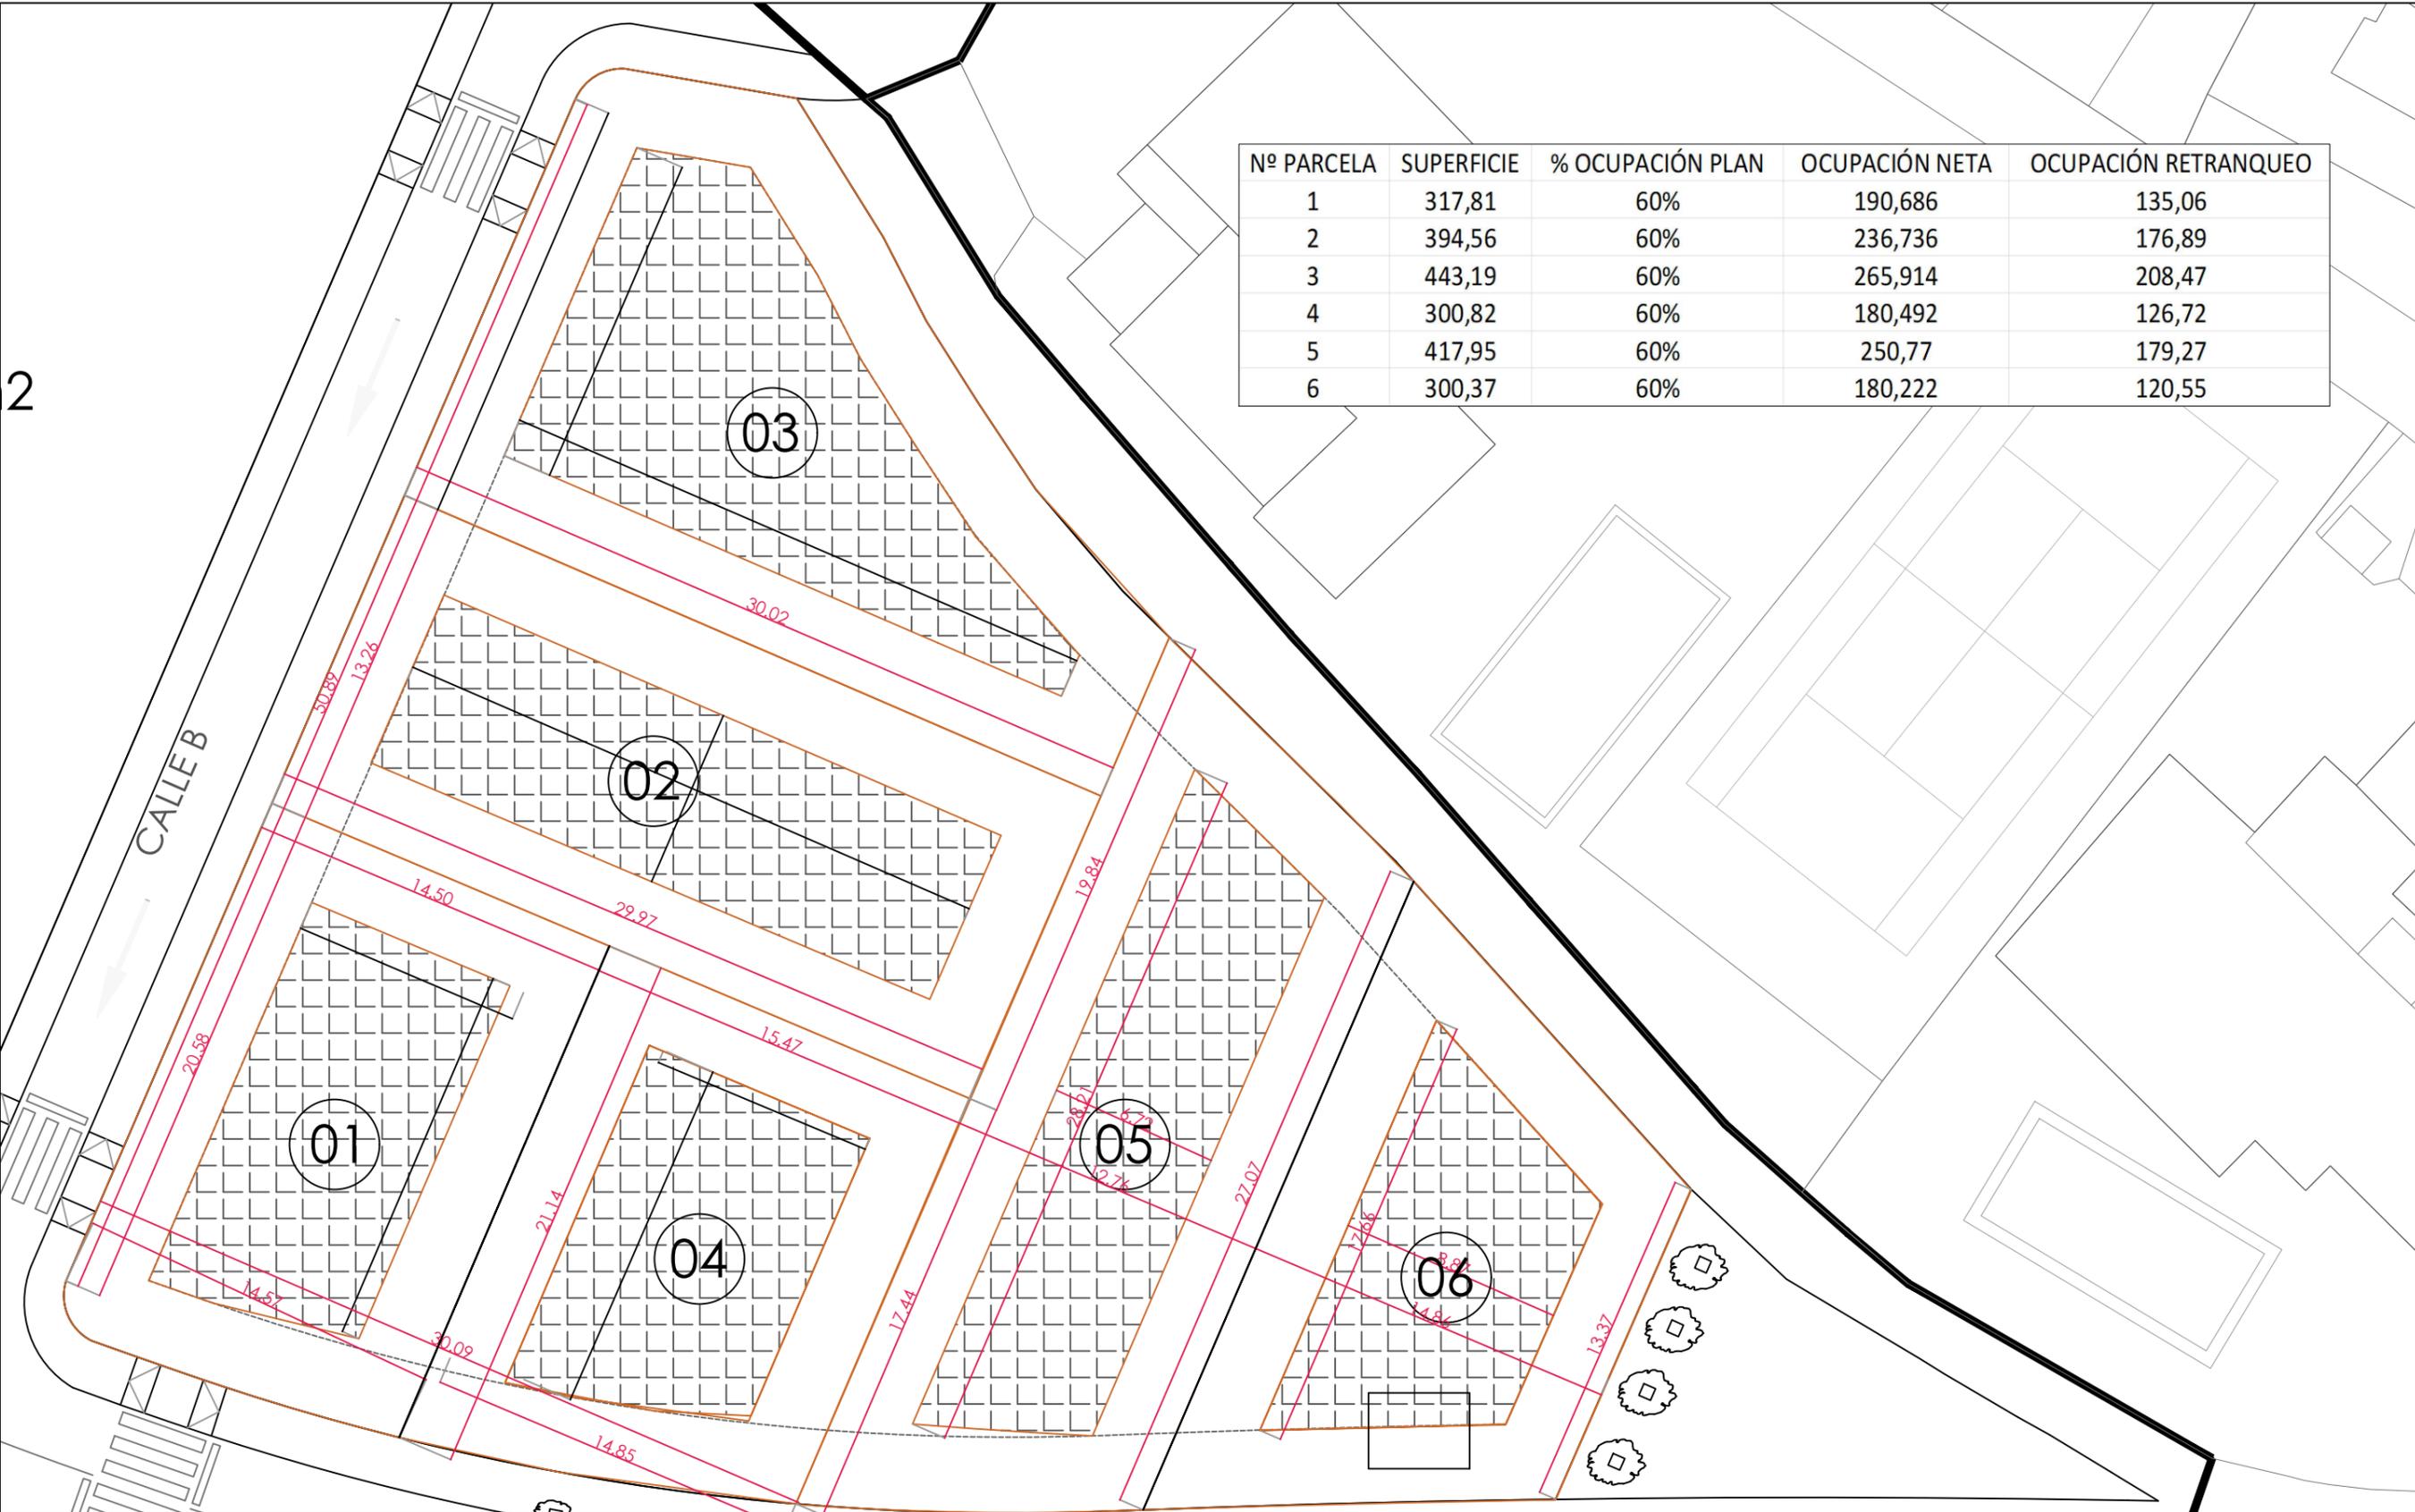

| Nº PARCELA | SUPERFICIE | % OCUPACIÓN PLAN | OCUPACIÓN NETA | OCUPACIÓN RETRANQUEO |
|------------|------------|------------------|----------------|----------------------|
| 1          | 317,81     | 60%              | 190,686        | 135,06               |
| 2          | 394,56     | 60%              | 236,736        | 176,89               |
| 3          | 443,19     | 60%              | 265,914        | 208,47               |
| 4          | 300,82     | 60%              | 180,492        | 126,72               |
| 5          | 417,95     | 60%              | 250,77         | 179,27               |
| 6          | 300,37     | 60%              | 180,222        | 120,55               |



DESARROLLO DE PROYECTOS

**PROYECTO DE REPARCELACION**  
**PLAN PARCIAL LA OPORTUNIDAD. HUETOR VEGA**

PLANO: REPARCELACIÓN  
 FASE: PROPUESTA INICIAL  
 ESCALA: 1/500  
 PROMOTOR: 0AV\_PROMOTOR

ARQUITECTOS:



FECHA: JUNIO 2023  
 PLANO Nº **01. B**

C/ Julio Verne nº2 Local 15  
 CP 18003 Granada  
 +34 958 44 75 42  
 info@arqvi.es  
 www.arqvi.es

**ESTUDIO DE ARQUITECTURA Y VISUALIZACIÓN**  
 JAVIER FERNÁNDEZ ADARVE ISMAEL DRIS MARTINEZ DE TEJADA RUBÉN GARCÍA MARTÍN ARQUITECTOS